


PLANTA BAIXA
PAV. TERREO
ESCALA 1:100

Quadro de Cargas														
Circ.	Descrição	QGE												
		Tomadas	Moleres 12CV	Outros 300W	Pat. W	Pat. V.A	Demanda (%)	Fat. Pot. A	Corr. A	Fases	Prot. A	Cond. mm2	Fases ABC	Obs.
1	TOMADA ILUMINAÇÃO E ALARME	15		1	330,0	347,3	0,80*	1,58	2	10A	0	AB	Obs:	
2	BOMBA DE INCÊNDIO		1		8826,0	9290,5	0,95	24,45	3	32A	0	ABC	Obs:	
RES.	Circuito Reserva												-	
RES.	Circuito Reserva												-	
Total		15	1	1	9156,0	9637,8								
Aliment.	C=14,05m QT=2%				9156,0	9637,8	100%	0,95	25,40	3	40A	10	ABC	-
Potência Demandada: 100% (9156,0 W) (9637,8 V.A)														
Corrente nas Fases: A=26,0A B=26,0A C=24,4A														

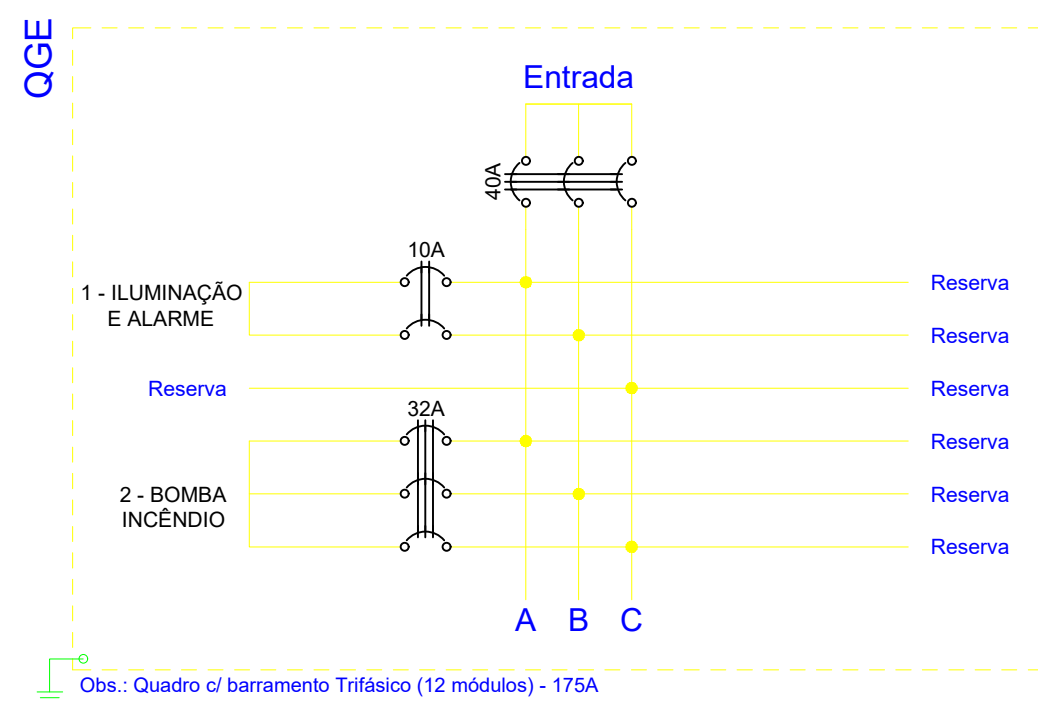

Obs.: Quadro c/ barramento Trifásico (12 módulos) - 175A

LEGENDA:

- Tomada Bifásica
- Motobomba para bombeamento da reserva técnica de água para combate a incêndio
- Caixa de passagem na parede
- QUADRO GERAL EMERGÊNCIA
- Caixa para Medidor
- Disjuntor a seco - DIN Curva C 10A 2P
- Disjuntor a seco - DIN Curva C 32A 3P
- Disjuntor a seco - DIN Curva C 40A 3P
- Eletroduto no Piso
- Eletroduto no Teto
- Neutro, Fase, Retorno, Terra, Condutor Positivo, Condutor Negativo

PREFEITURA MUNICIPAL DE PRESIDENTE VENCESLAU
Travessa Tenente Osvaldo Barbosa Nº 180 - CENTRO
SECRETARIA DE PLANEJAMENTO E GESTÃO - 2022

TÍTULO DO PROJETO: **PROJETO TÉCNICO - ELÉTRICA** FOLHA: 05/05

PROJETO: PREVENÇÃO E COMBATE A INCÊNDIO DO ALMOXARIFADO DA PREFEITURA MUNICIPAL PRESIDENTE VENCESLAU

PROPRIETÁRIO: PREFEITURA MUNICIPAL DE PRESIDENTE VENCESLAU

LOCAL DA OBRA: RUA BRIGADEIRO FARIA LIMA, Nº 140

BAIRRO: CONJUNTO GARAGEM DA PREFEITURA

CIDADE: PRESIDENTE VENCESLAU - SP.

ESCALA: INDICADA

SITUAÇÃO SEM ESCALA:

DECLARO QUE A APROVAÇÃO DO PROJETO NÃO IMPLICARÁ NO RECONHECIMENTO POR PARTE DA PREFEITURA DO DIREITO DE PROPRIEDADE DO TERRENO.

ASSINATURAS:

RESPONSÁVEL PELO PROJETO: PREFEITURA MUNICIPAL DE PRESIDENTE VENCESLAU/SP CNPJ: 46.476.131/0001-40

RESPONSÁVEL TÉCNICO: FALEZ MANTOVANI DORO ENGR. CIVIL - CREA/SP-5069951940

QUADRO DE ÁREAS:

CONSTRUÇÃO:	
PAV. TERREO.....	1075,80 m2
PAV. INFERIOR.....	385,00 m2
TOTAL.....	1.460,80 m2

ART: DATA: AGOSTO/2022