


REFORMA DA COBERTURA DAS ESCOLAS MUNICIPAIS

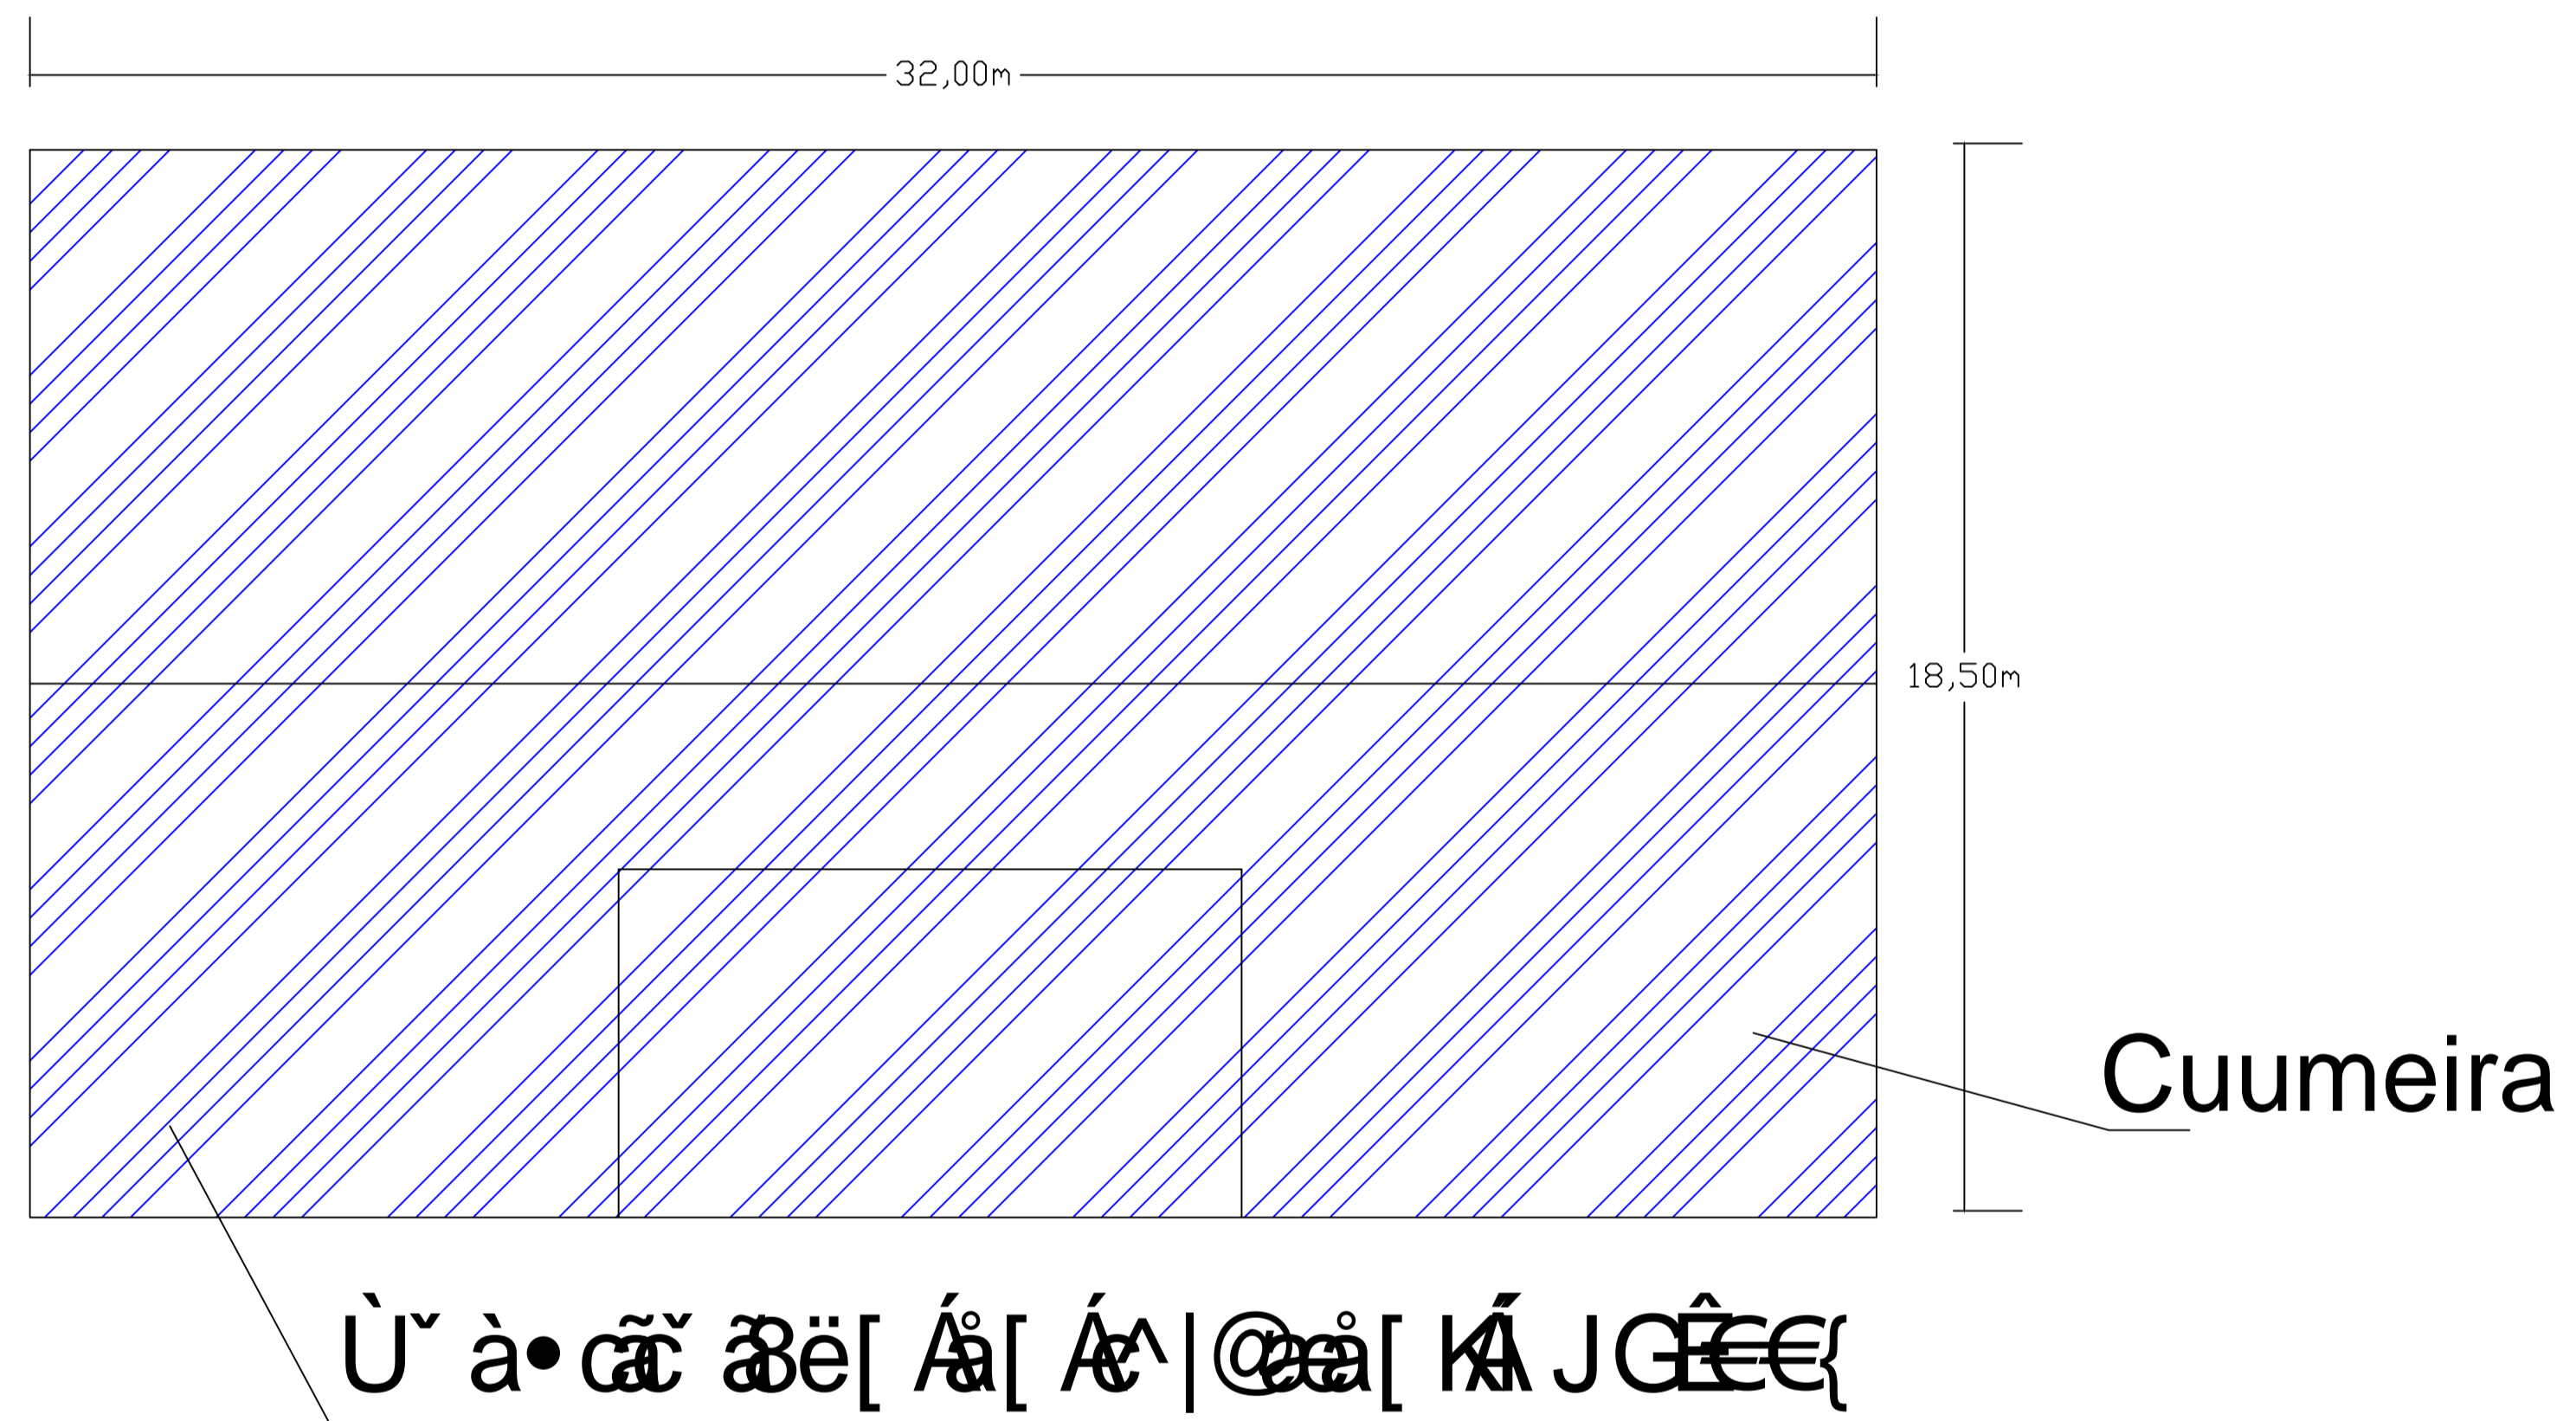

REFORMA DA COBERTURA DAS ESCOLAS MUNICIPAIS	
PREFEITURA MUNICIPAL DE PRESIDENTE VENCESLAU - CNPJ: 46.476.131/0001-40	ESCALA: SEM ESCALA
BRUNA DA SILVA BATISTA - ENGENHEIRA CIVIL CREA SP: 5063462270	CNPJ: 46.476.131/0001-40
Objetivo: REFORMA DA COBERTURA DAS ESCOLAS MUNICIPAIS	DATA: 08/2021
ALVORADA	PRESIDENTE VENCESLAU-SP FOLHA: 04/06