

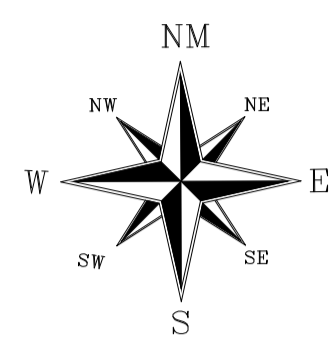



903781/2020 – CENTRO, VILA ERNANE MURAD E VILA SANTA LUCÍLIA

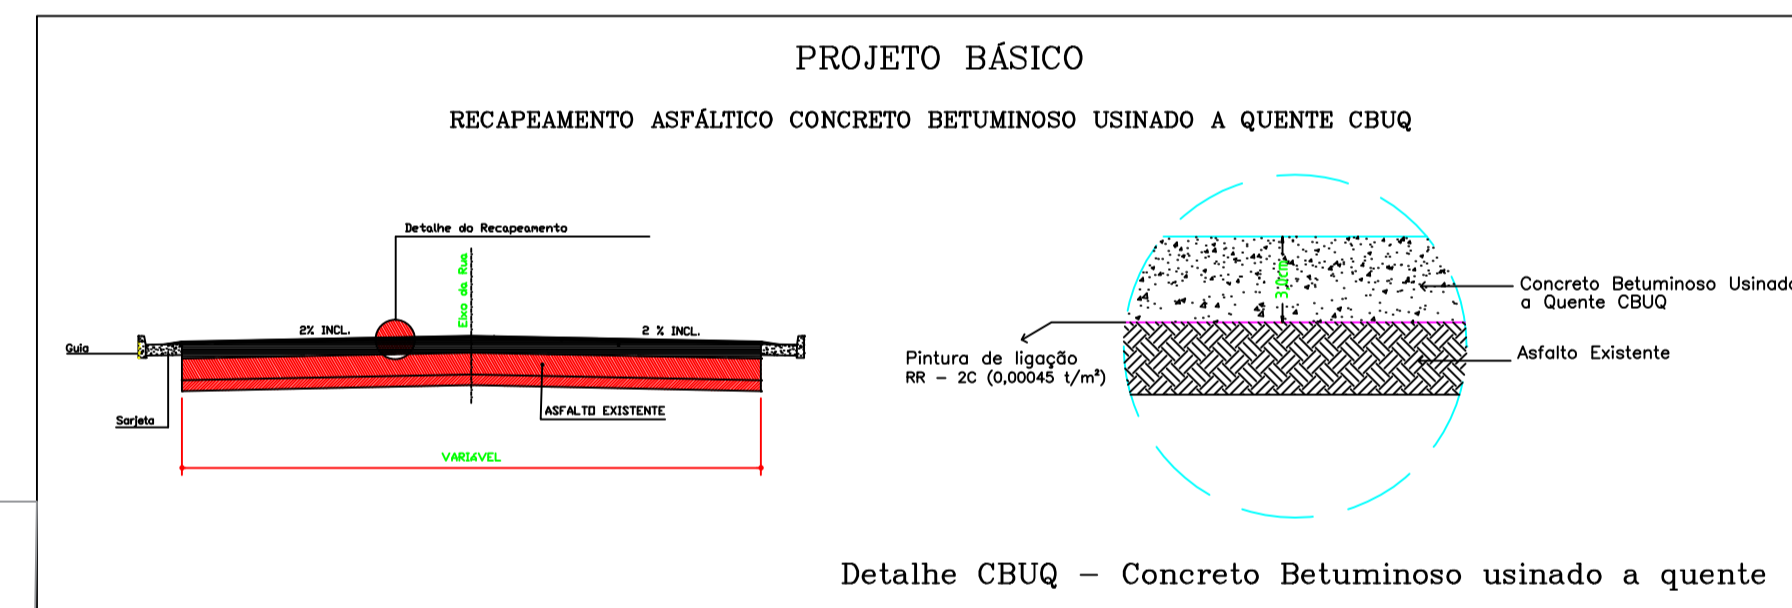


LEVANTAMENTO PLANIMÉTRICO RUA PRESIDENTE ACIÓLI E RUA VARGINHA – VILA ERNANE MURAD

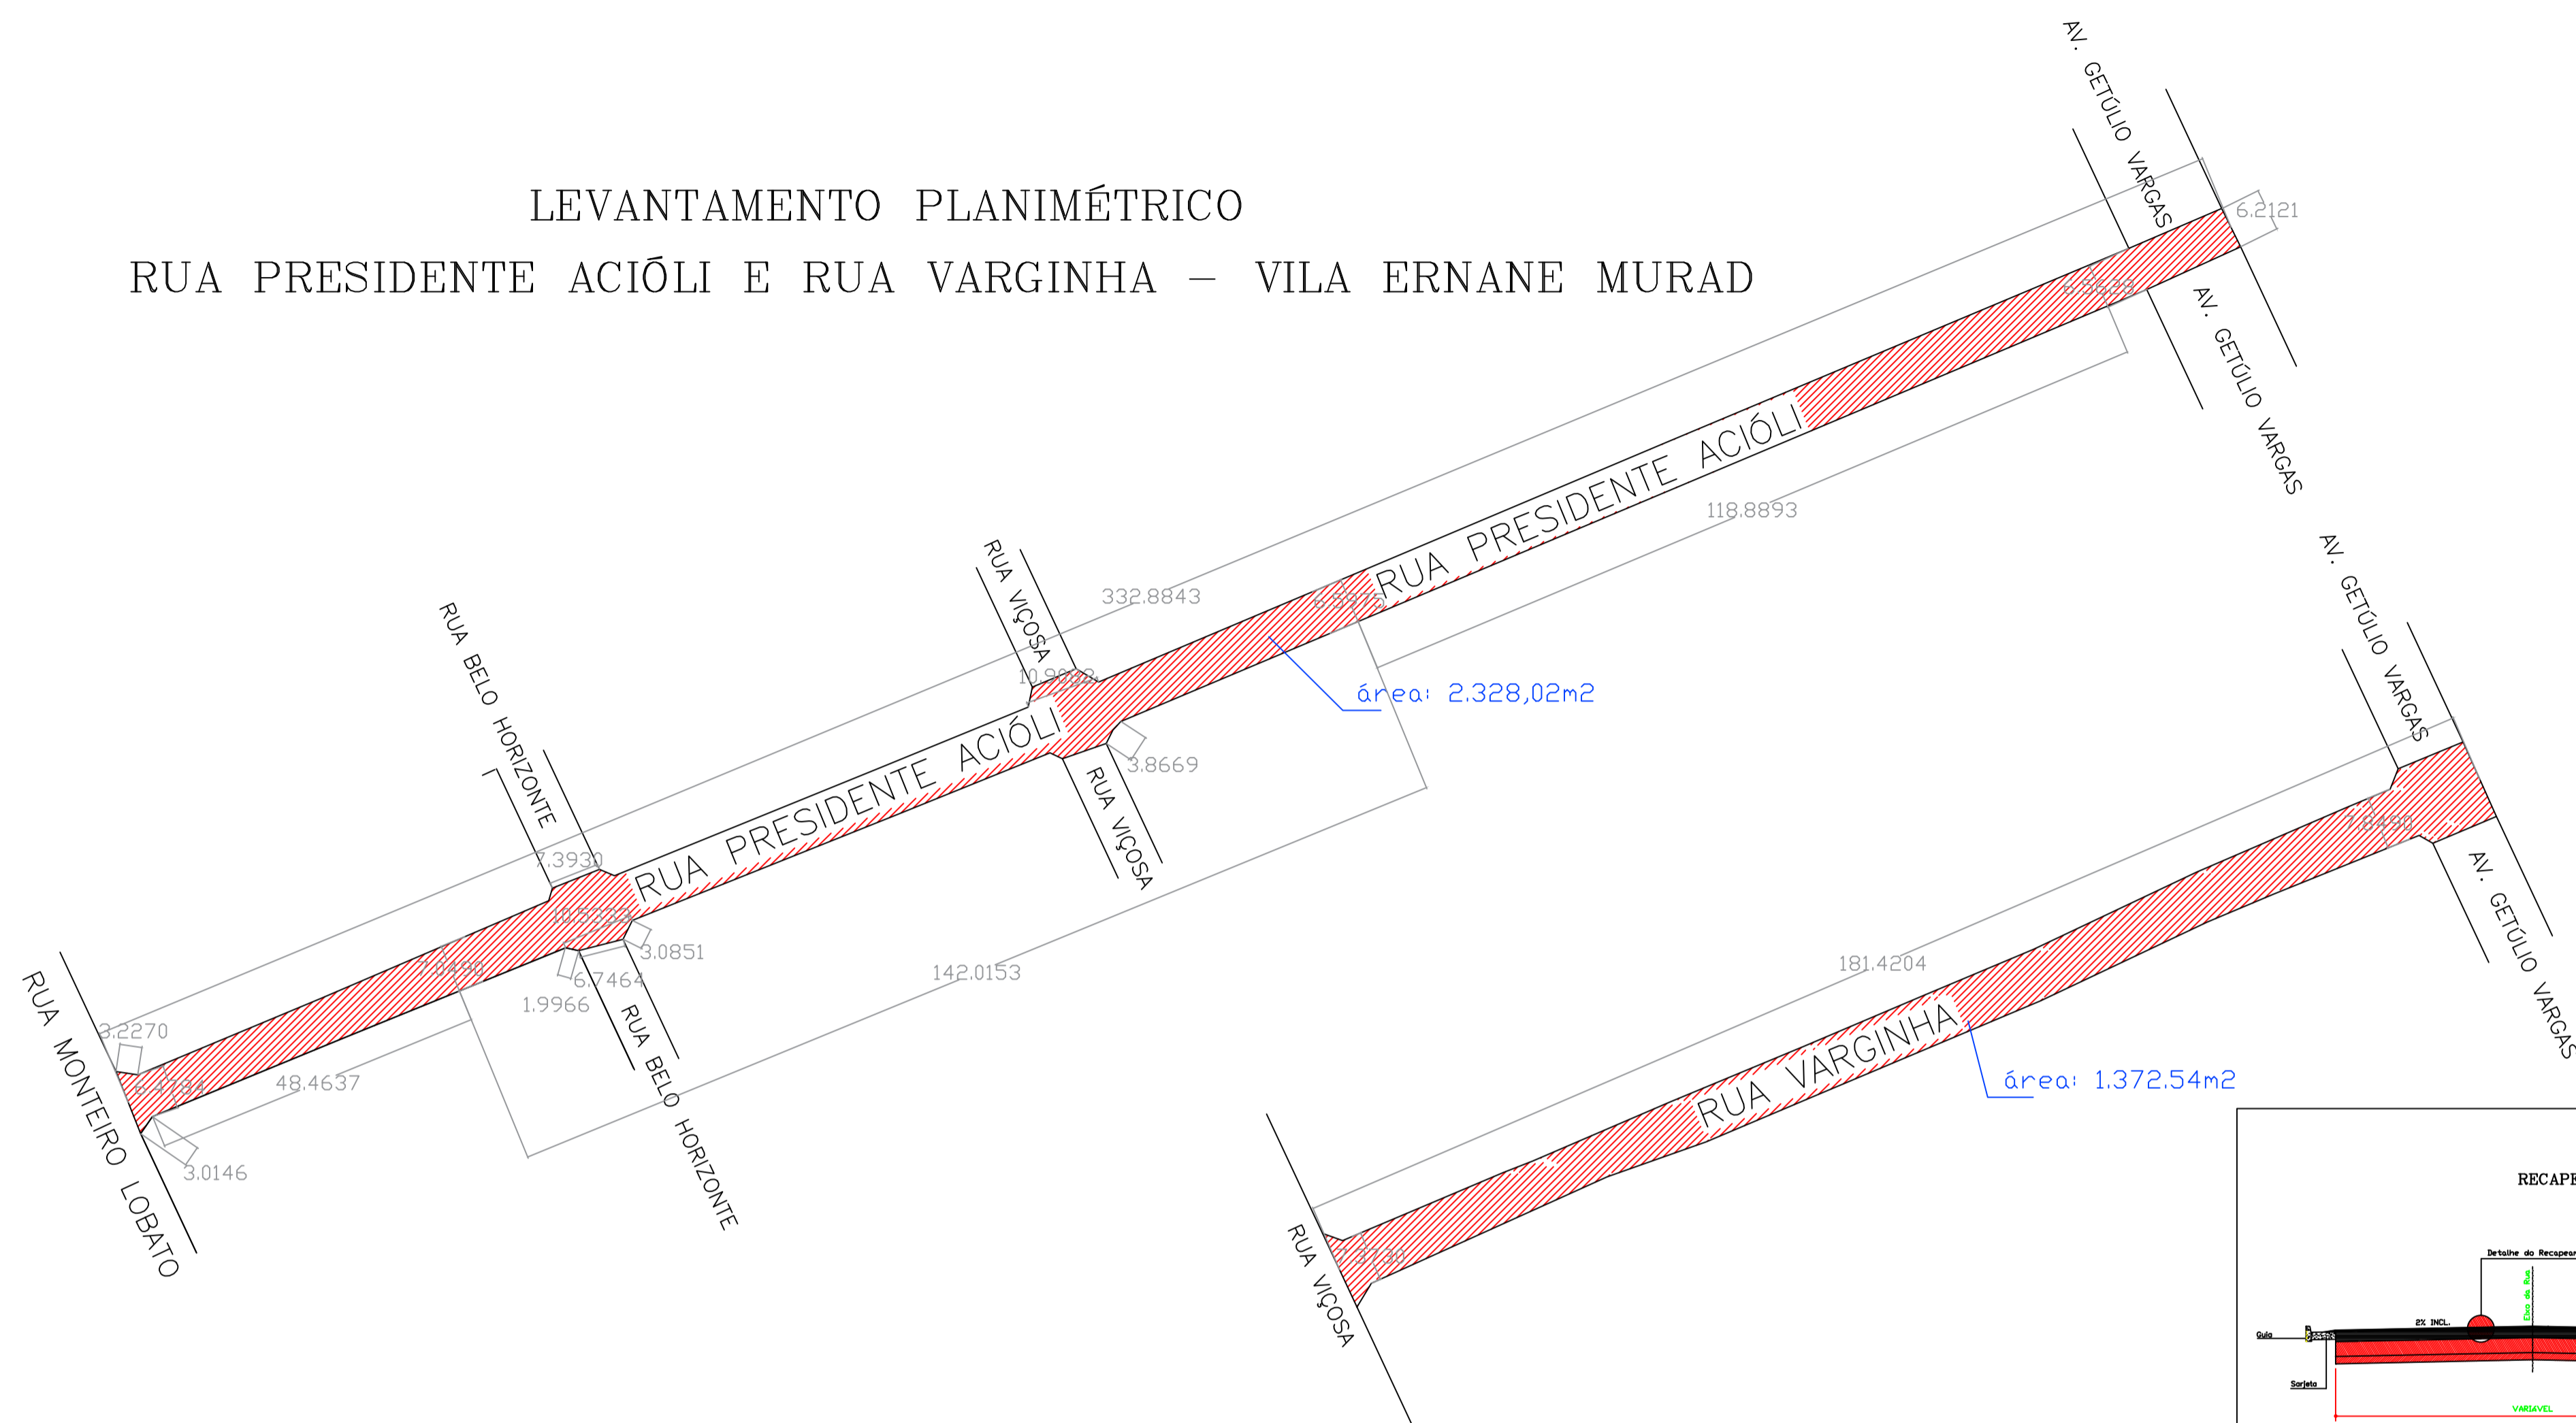

LEVANTAMENTO PLANIMÉTRICO RUA OSVALDO CRUZ – VILA SANTA LUCÍLIA

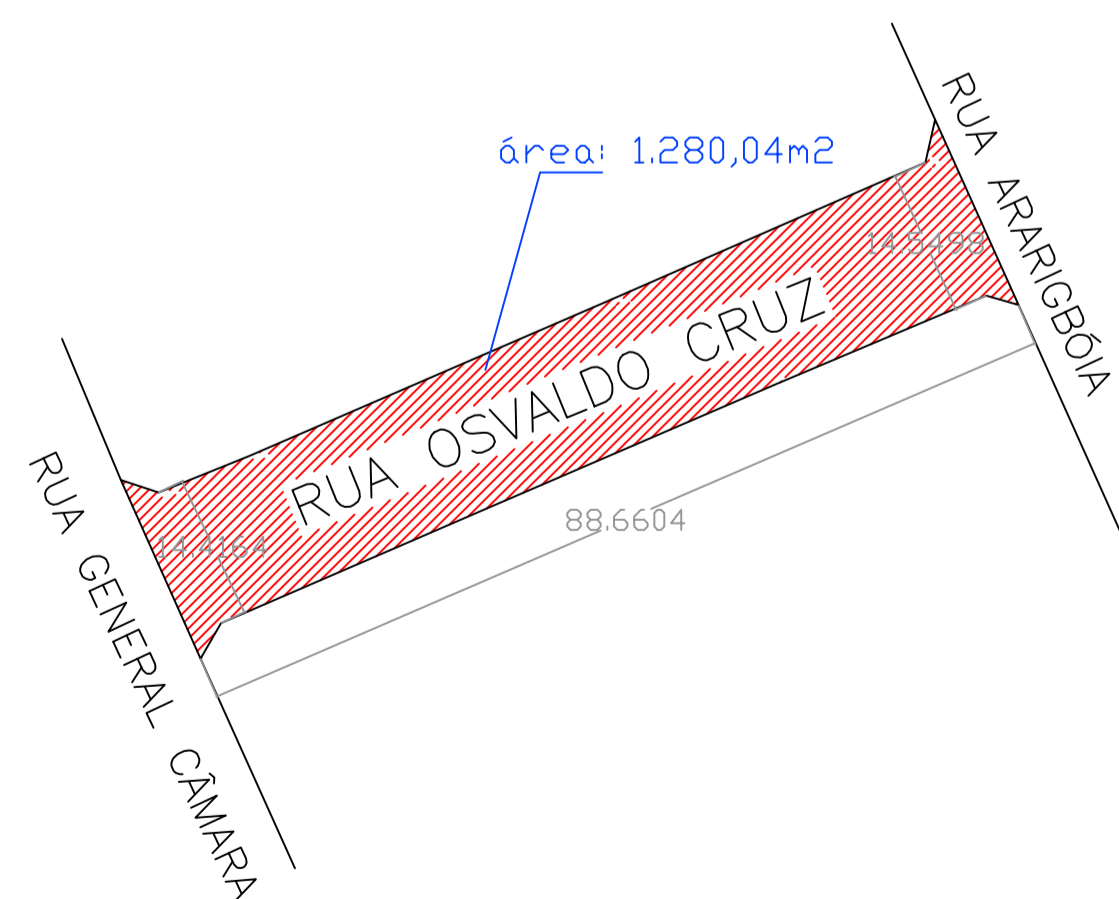

LEVANTAMENTO PLANIMÉTRICO RUA SÃO PAULO – CENTRO

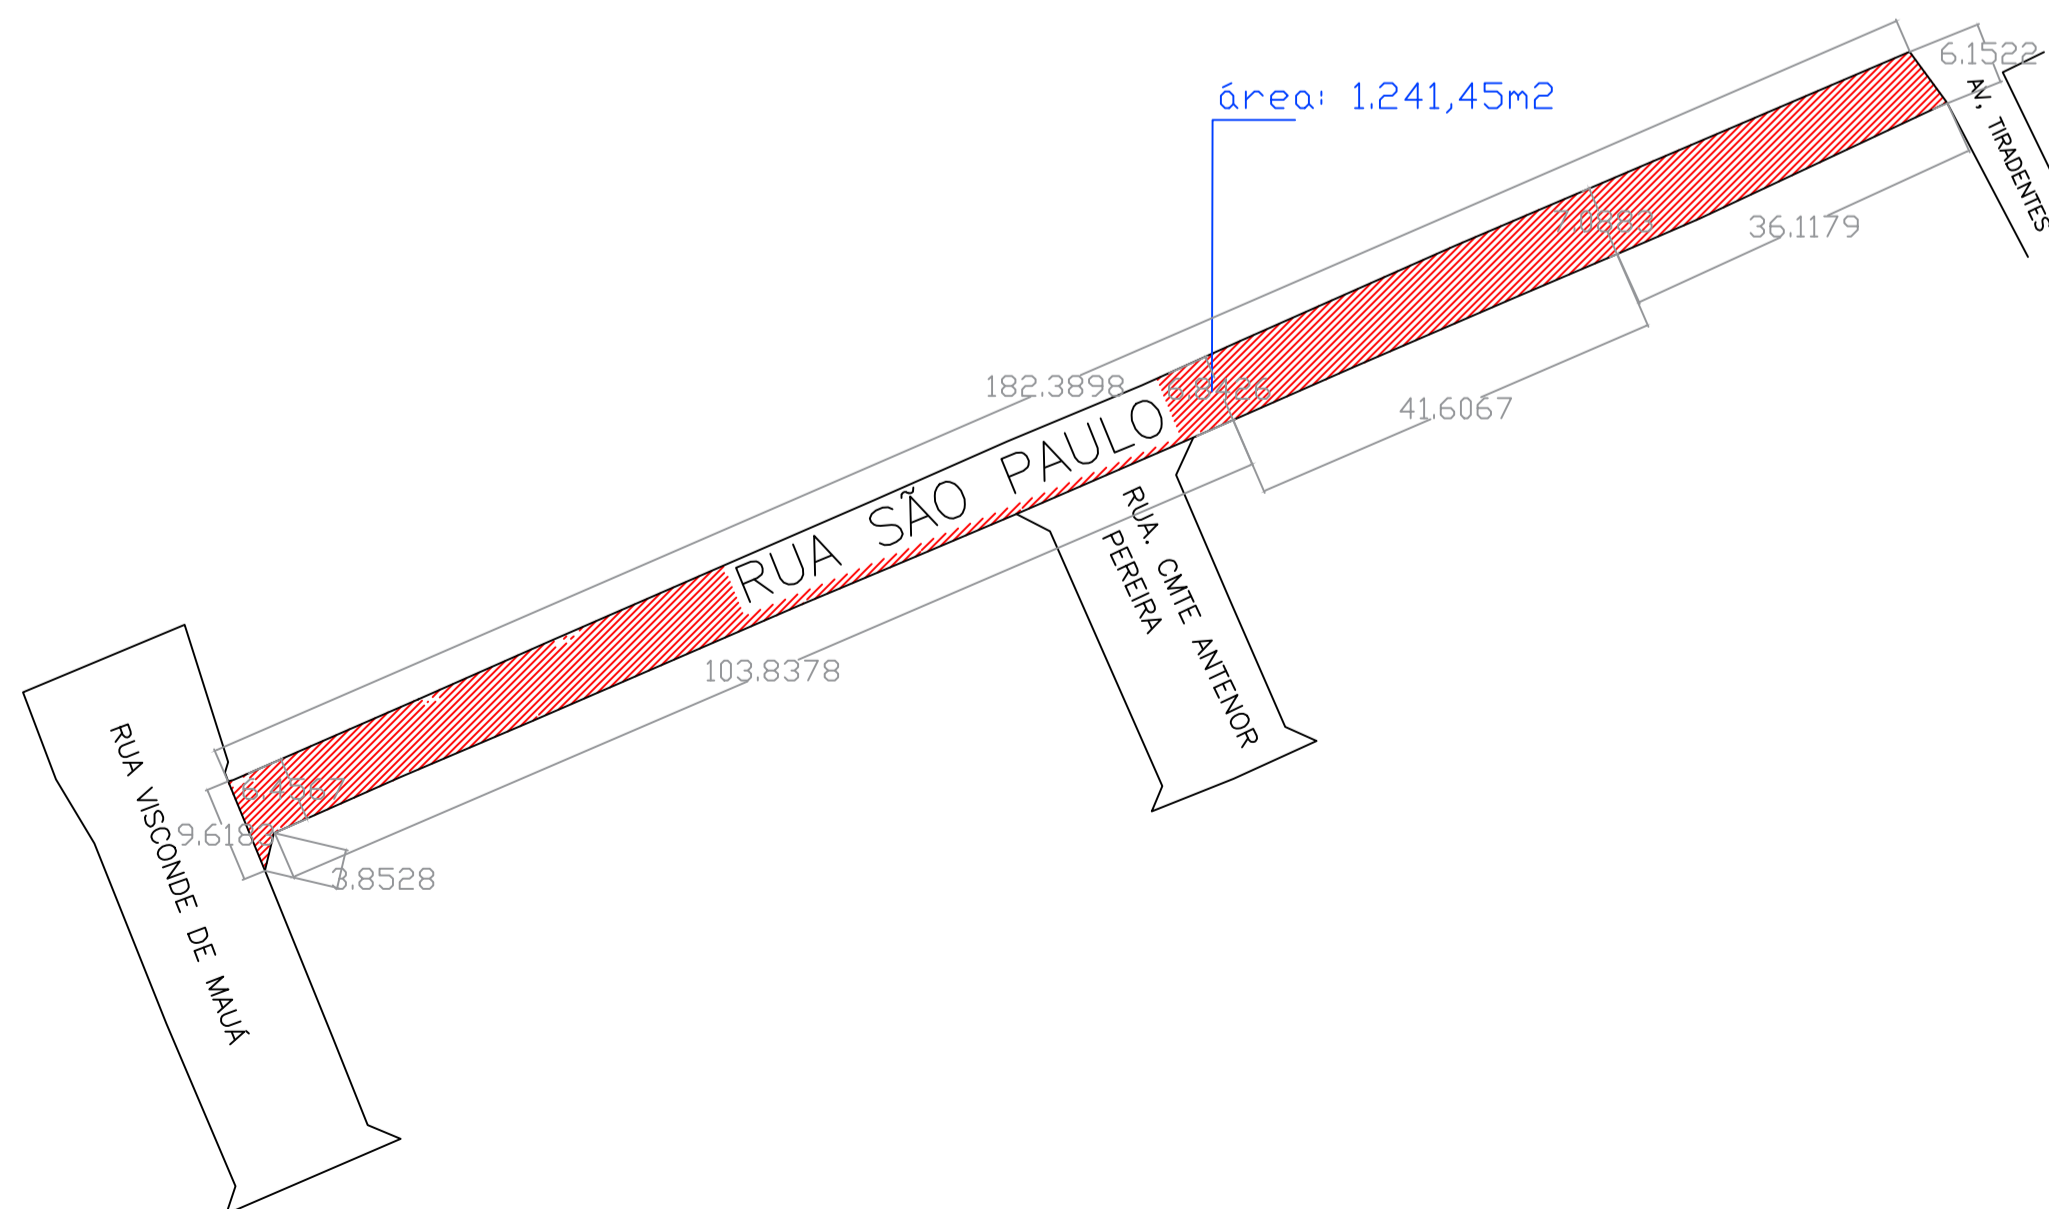

VVVVJK SÒXOEFVCE ÔP VUÁÛSÇEQ" VÜÔU	ESCALA: 1:1000
UUUUU7UQK PREFEITURA MUNICIPAL DE PRESIDENTE VENCESLAU - CNPJ: 46.476.131/0001-40	CNPJ: 46.476.131/0001-40
UUUUU7UQK BRUNA DA SILVA BATISTA - ENGENHEIRA CIVIL - CREA SP: 5063462270	QLVV:K 28027230210565761
Objetivo: UUUUUU... ÔK SÇV U...	DATA: 04/2021
Q 5"K ÔK SÇV U...	FOLHA: 2/4