899834/2020 – CENTRO, VILA FESTI, VILA CARMEM E VILA SANTA LUCÍLIA

LEVANTAMENTO PLANIMÉTRICO
RUA COMANDANTE ANTENOR PEREIRA E RUA VISCONDE DE MAUÁ – CENTRO

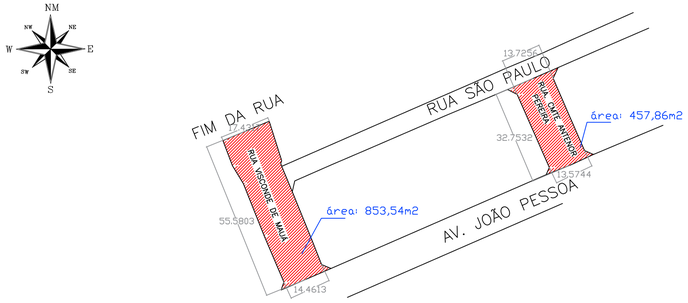

LEVANTAMENTO PLANIMÉTRICO
RUA OSVALDO CRUZ – VILA SANTA LUCÍLIA

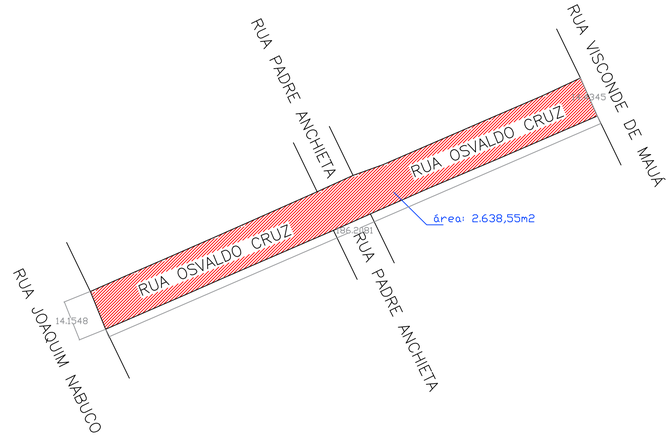

LEVANTAMENTO PLANIMÉTRICO
RUA ARARIGBÓIA – VILA FESTI

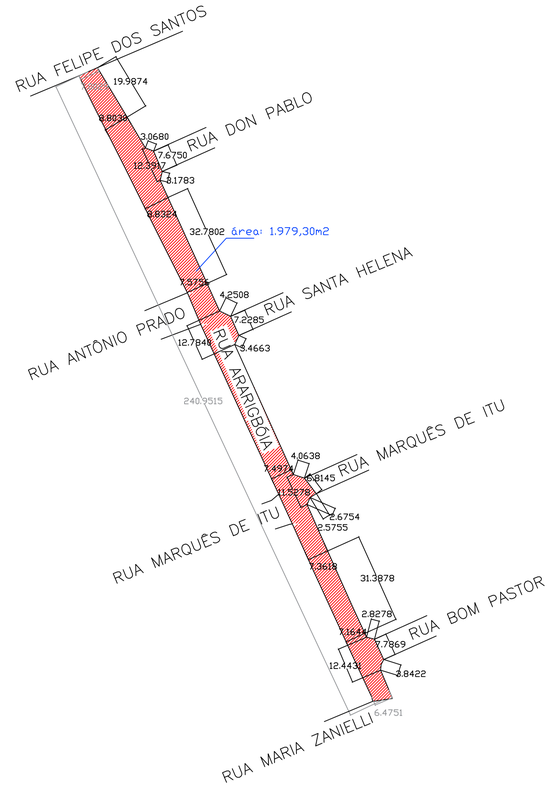

LEVANTAMENTO PLANIMÉTRICO
RUA JOSÉ GIORGI – VILA FESTI – TRECHOS 1 E 2

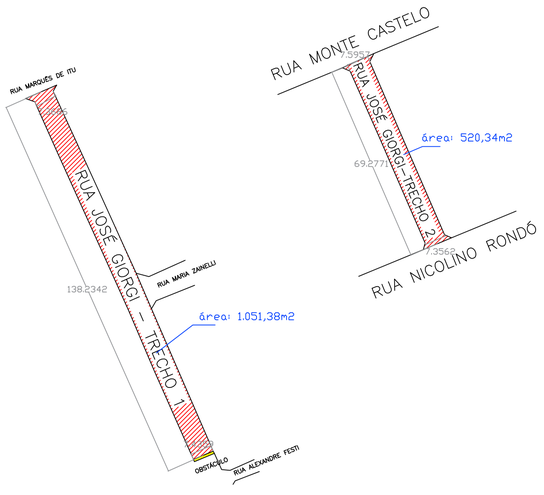

LEVANTAMENTO PLANIMÉTRICO
RUA DUQUE DE CAXIAS – VILA CARMEM

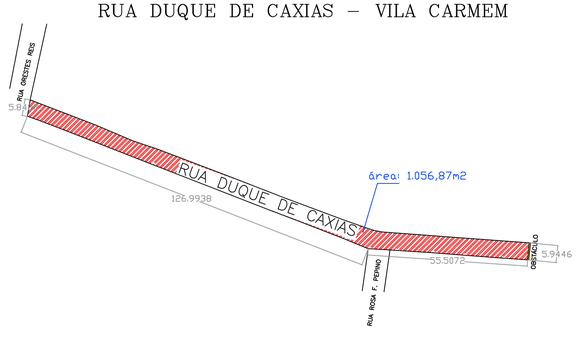

LEVANTAMENTO PLANIMÉTRICO
RUA FERNÃO DIAS – VILA SANTA LUCÍLIA

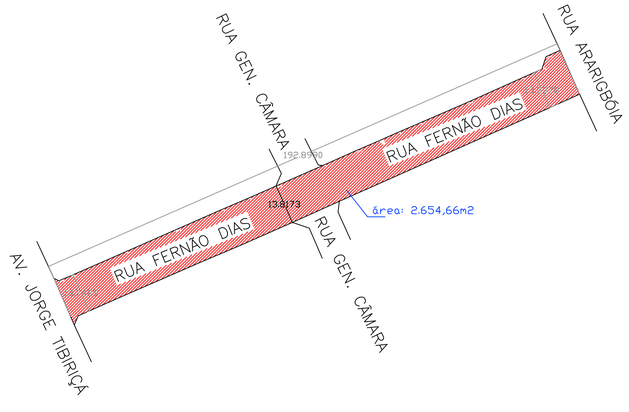

LEVANTAMENTO PLANIMÉTRICO
RUA ALEXANDRE FESTI – VILA FESTI

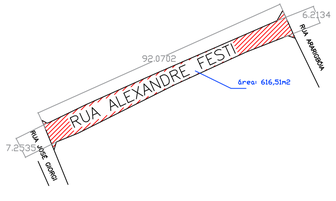

PROJETO BÁSICO

RECAPEAMENTO ASFÁLTICO CONCRETO BETUMINOSO USINADO A QUENTE CBUQ

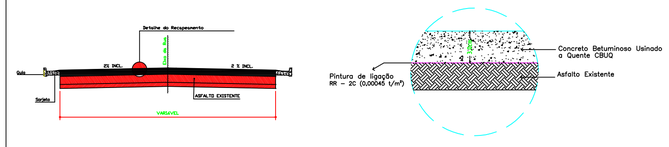

Detalhe CBUQ – Concreto Betuminoso usinado a quente – SEM ESCALA

TÍTULO: LEVANTAMENTO PLANIMÉTRICO		ESCALA: 1:1000
PROPRIETÁRIO: PREFEITURA MUNICIPAL DE PRESIDENTE VENCESLAU - CNPJ: 46.476.131/0001-40		CNPJ: 46.476.131/0001-40
RESPONSÁVEL TÉCNICO: BRUNA DA SILVA BATISTA - ENGENHEIRA CIVIL CREA SP: 5063462270		ART Nº 28027230210563203
Objetivo: RECAPEAMENTO ASFÁLTICO NOS BAIRROS: CENTRO, VILA FEST, VILA CARMEM E VILA SANTA LUCÍLIA - Contrato de Repasse nº899834/2020 - Operação nº1070.330-01/2020		DATA: 04/2021
Imóvel: DIVERSAS RUAS DO MUNICÍPIO	MUNICÍPIO - (UF): PRESIDENTE VENCESLAU-SP	FOLHA: 2/4

A1 (841x594)