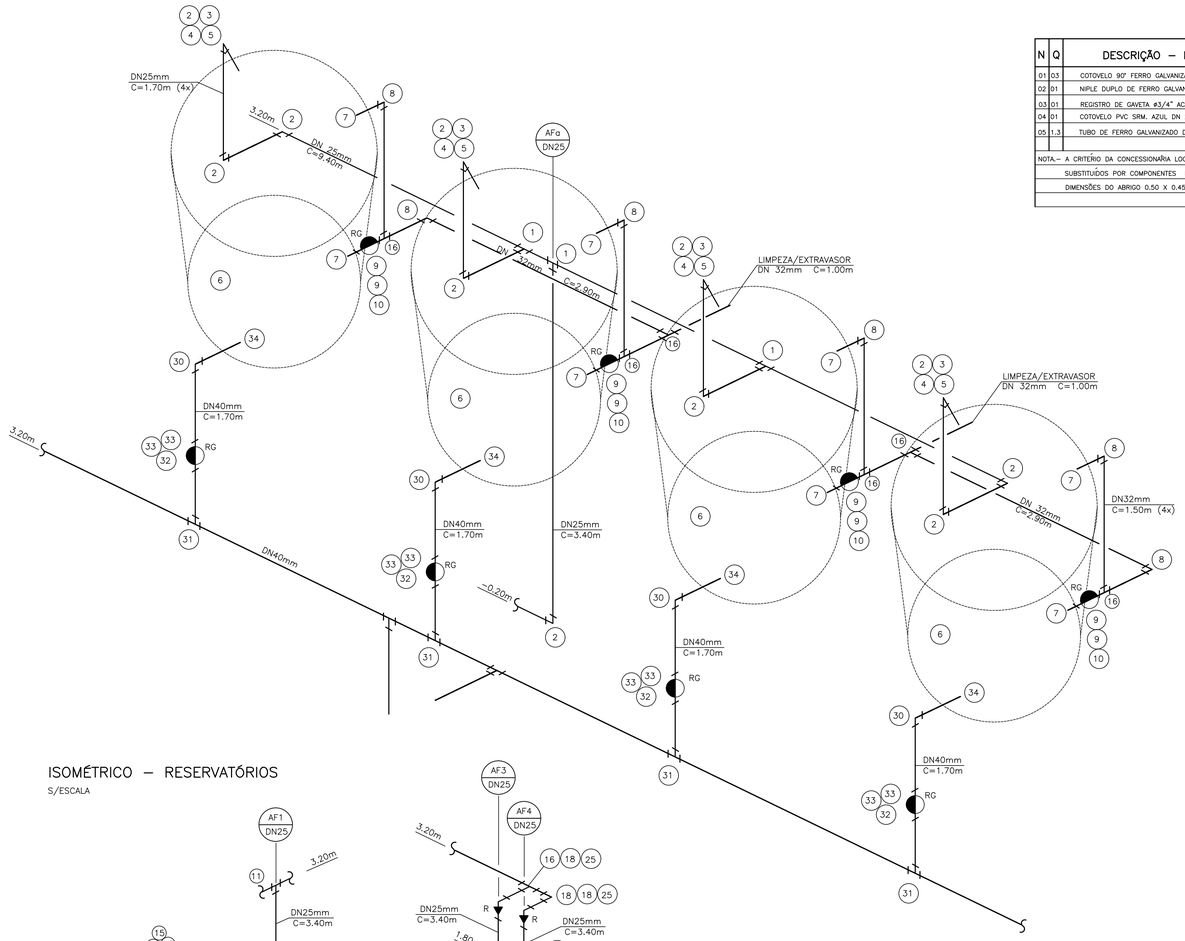

ISOMÉTRICO – RESERVATÓRIOS
S/ESCALA

N	Q	DESCRIÇÃO – HIDRÔMETRO
01	03	COTOVELO 90° FERRO GALVANIZADO ø3/4" CLASSE 150 lbs.
02	01	NIPLE DUPLO DE FERRO GALVANIZADO ø3/4" CLASSE 150 lbs.
03	01	REGISTRO DE GAVETA ø3/4" ACABAMENTO BRUTO
04	01	COTOVELO PVC SRM. AZUL DN 25 mm X ø3/4"
05	1,3	TUBO DE FERRO GALVANIZADO DN ø3/4" EM METROS
NOTA.– A CRITÉRIO DA CONCESSIONÁRIA LOCAL, OS ITENS DE Nº 01 À 05 PODEM SER SUBSTITUÍDOS POR COMPONENTES EM PVC. OU POLIPROPILENO		
		DIMENSÕES DO ABRIGO 0.50 X 0.45 X 0.25 m INTERNO

N	Q	DESCRIÇÃO–ÁGUA FRIA
01	12	TÊ DN 25 mm
02	37	JOELHO 90° DN 25 mm
03	04	ADAPTADOR LONGO COM FLANGES E ANÉIS DE BORRACHA DN 25 mm x ø3/4"
04	04	LUVA GALVANIZADA ø3/4"
05	04	TORNEIRA DE BÓIA ø3/4"
06	04	CAIXA D'AGUA CAPACIDADE 2.000 lts.
07	08	ADAPTADOR LONGO COM FLANGES E ANÉIS DE BORRACHA DN 32 mm X ø1"
08	06	JOELHO 90° DN 32 mm
09	08	ADAPTADOR CURTO DN 32 mm X ø1" C/BOLSA E ROSCA
10	04	REGISTRO DE GAVETA ø1" ACAB. BRUTO
11	02	TÊ DE REDUÇÃO DN 40 x 25mm
12	19	JOELHO 90° DE REDUÇÃO SR DN 25 mm X ø 1/2"
13	22	NIPLE DUPLO ø1/2" PVC
14	22	ENGATE FLEXÍVEL ø1/2"
15	12	TORNEIRA P/LAVATÓRIO ø1/2" DE PRESSÃO
16	07	TÊ DN 32 mm
17	18	ADAPTADOR CURTO DN 25mm x ø3/4" C/BOLSA E ROSCA
18	08	CURVA 90° DN 32 mm
19	08	REGISTRO DE GAVETA ø3/4" C/CANOPLA
20	02	REGISTRO DE PRESSÃO ø 3/4" C/CANOPLA
21	04	TORNEIRA P/PIA ø 1/2" DE PRESSÃO DE BANCADA (COZINHA OU PROCEDIMENTO)
22	09	TÊ SR DN 25 mm x ø1/2"
23	02	LUVA SRM DN 25 mm x ø 3/4"
24	04	PLUG ø 1/2"
25	06	REDUÇÃO DN 32 x 25 mm
26	01	TORNEIRA P/PIA DE COZINHA ø 1/2" DE PRESSÃO DE BANCADA C/MISTURADOR
27	01	TORNEIRA DUPLA P/TQ/MLR ø 3/4" C/ROSCA P/MANGUEIRA
28	00	TORNEIRA DE JARDIM ø 3/4"
29	01	JOELHO SRM 90° DN 25 mm x ø 3/4
30	05	CURVA 90° DN 40 mm
31	04	TÊ DN 40 mm
32	04	REGISTRO DE GAVETA ø 1 1/4" ACAB. BRUTO
33	08	ADAPTADOR CURTO DN 40 mm x ø 1 1/4" C/BOLSA E ROSCA
34	04	ADAPTADOR LONGO COM FLANGES E ANÉIS DE BORRACHA DN 40 mm x ø 1 1/4"
35	02	REDUÇÃO DN 40 x 32 mm
36	03	TÊ DE REDUÇÃO DN 40 x 32 mm
20,0		TUBO PVC JUNTA SOLDADA DN 40 mm EM METROS
48,5		TUBO PVC JUNTA SOLDADA DN 32 mm EM METROS
88,8		TUBO PVC JUNTA SOLDADA DN 25 mm EM METROS

FONTE / DADOS DE BASE

CDHU

ENG. FERNANDO AREVALILLO LLATA	SUPERINTENDENTE DE PROJETOS
ARQ. ANA MARIA A. COELHO	GERENTE
ARQ. LUIS GUSTAVO DELLA NOCE	GESTOR
ENG° JOÃO LUIZ FERREIRA NEVES	RESPONSÁVEL TÉCNICO
ELISA TIEKO ASANO	DESENHISTA

APOIO CDHU

LEGENDA/TABELAS

AF	ÁGUA FRIA
AFa	ÁGUA FRIA DE ALIMENTAÇÃO
RG	REGISTRO DE GAVETA
RP	REGISTRO DE PRESSÃO
BS	BACIA SANITÁRIA
LV	LAVATÓRIO
PC	PIA DE COZINHA
R	REDUÇÃO
MC	MÁQUINA DE CAFÉ
FI	FILTRO
GE	GELADEIRA
T	TORNEIRA DE LAVAGEM/JARDIM
TQ	TANQUE
MLR	MÁQUINA DE LAVAR ROUPA
PP	PIA PARA PROCEDIMENTOS

NOTAS:

1– A CAIXA D'ÁGUA DEVERÁ SE APOIAR EM BASE PLANA E NIVELADA.
2– MEDIDAS EM CENTÍMETROS, SALVO ONDE INDICADO.
3– OS MATERIAIS DEVERÃO SEGUIR AS PRESCRIÇÕES DAS ESPECIFICAÇÕES TÉCNICAS DA ABNT.
4– ACRESCENTAR O COMPRIMENTO DA TUBULAÇÃO ATÉ O HIDRÔMETRO.
5– A PIA P/PROCEDIMENTOS DA ESTERILIZAÇÃO, POSSUI PONTO PARA AQUECEDOR DE ÁGUA ELÉTRICO.

ISOMÉTRICO – AF–1
S/ESCALA

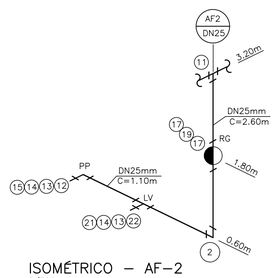

ISOMÉTRICO – AF–2
S/ESCALA

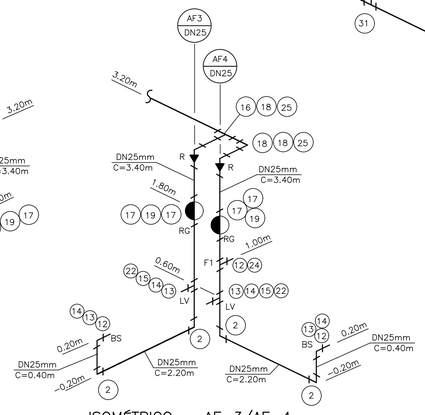

ISOMÉTRICO – AF–3/AF–4
S/ESCALA

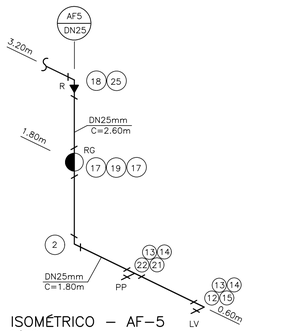

ISOMÉTRICO – AF–5
S/ESCALA

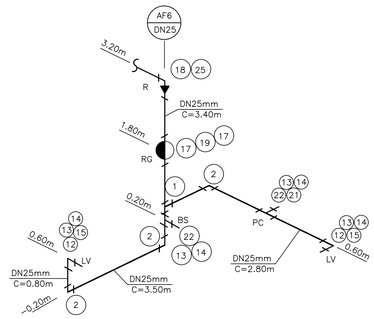

ISOMÉTRICO – AF–6
S/ESCALA

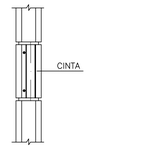

PARA TUBO DE ø25 mm TUBO LUVA DE ø32 mm
PARA TUBO DE ø32 mm TUBO LUVA DE ø40 mm

DETALHE DA PASSAGEM NAS CINTAS
ESCALA 1/10

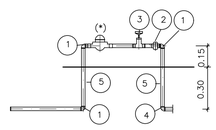

DETALHE DO CAVALETE DO HIDRÔMETRO
S/ESCALA

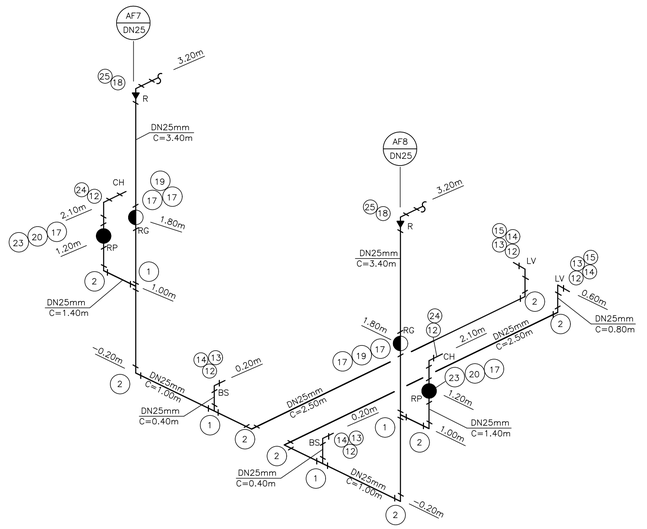

ISOMÉTRICO – AF–7/AF–8
S/ESCALA

Revisões (discriminação)	Nº	Data	Rubrica

Companhia de Desenvolvimento Habitacional e Urbano
CDHU
Rua Boa Vista, 170 CEP 01014-000, São Paulo. Tel.3248.2000. CGCMF 47.865.597/0001-09

PROJETO
ESPAÇO SAÚDE

CODIGO

TITULO | ÁREA | FOLHA
HIDRÁULICA | HID | 04/5

ASSUNTO
INSTALAÇÃO HIDRÁULICA
ÁGUA FRIA

ESCALA GRÁFICA | ESCALA NOMINAL | DATA
0 5 10 15(m) | INDICADA | ABR/21

ASSINATURAS
proprietário | cgc

aprovação do projeto – responsável técnico
Cia. de Desenvolvimento Habitacional e Urbano do Est. de São Paulo | c.r.e.a. 20314/D | pref. | a.r.t.

obra – responsável técnico | c.r.e.a. | pref. | a.r.t.

ESPAÇO PARA APROVAÇÃO

CÓDIGO CDHU EMPREENDIMENTO

Programa	Região	Município	Terreno	Fase	Versão	Etapa do Projeto
						P E