



VISTA 01


CONTROLE DE MATERIAIS DE ACABAMENTO E REVESTIMENTO (CMAR)	
PISO	TODOS OS AMBIENTES.....CLASSE I
TETO/FORRO	COZINHA, BANHEIRO.....CLASSE II-A
ESCRITÓRIOCLASSE I
COBERTURA	COZINHA, BANHEIRO.....CLASSE I
ESCRITÓRIOCLASSE II-A
PAREDE/REVESTIMENTO	TODOS OS AMBIENTES.....CLASSE I

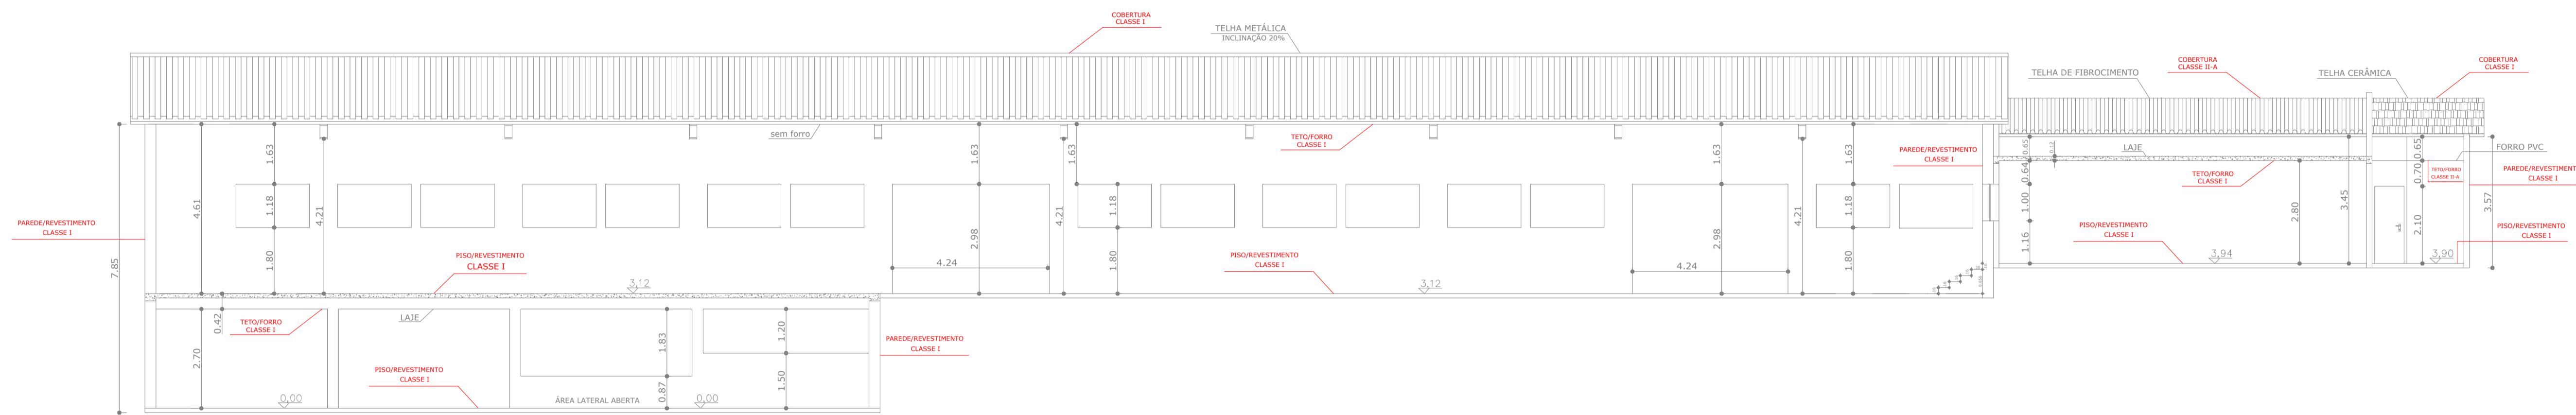


CORTE AA'
ESCALA 1:100

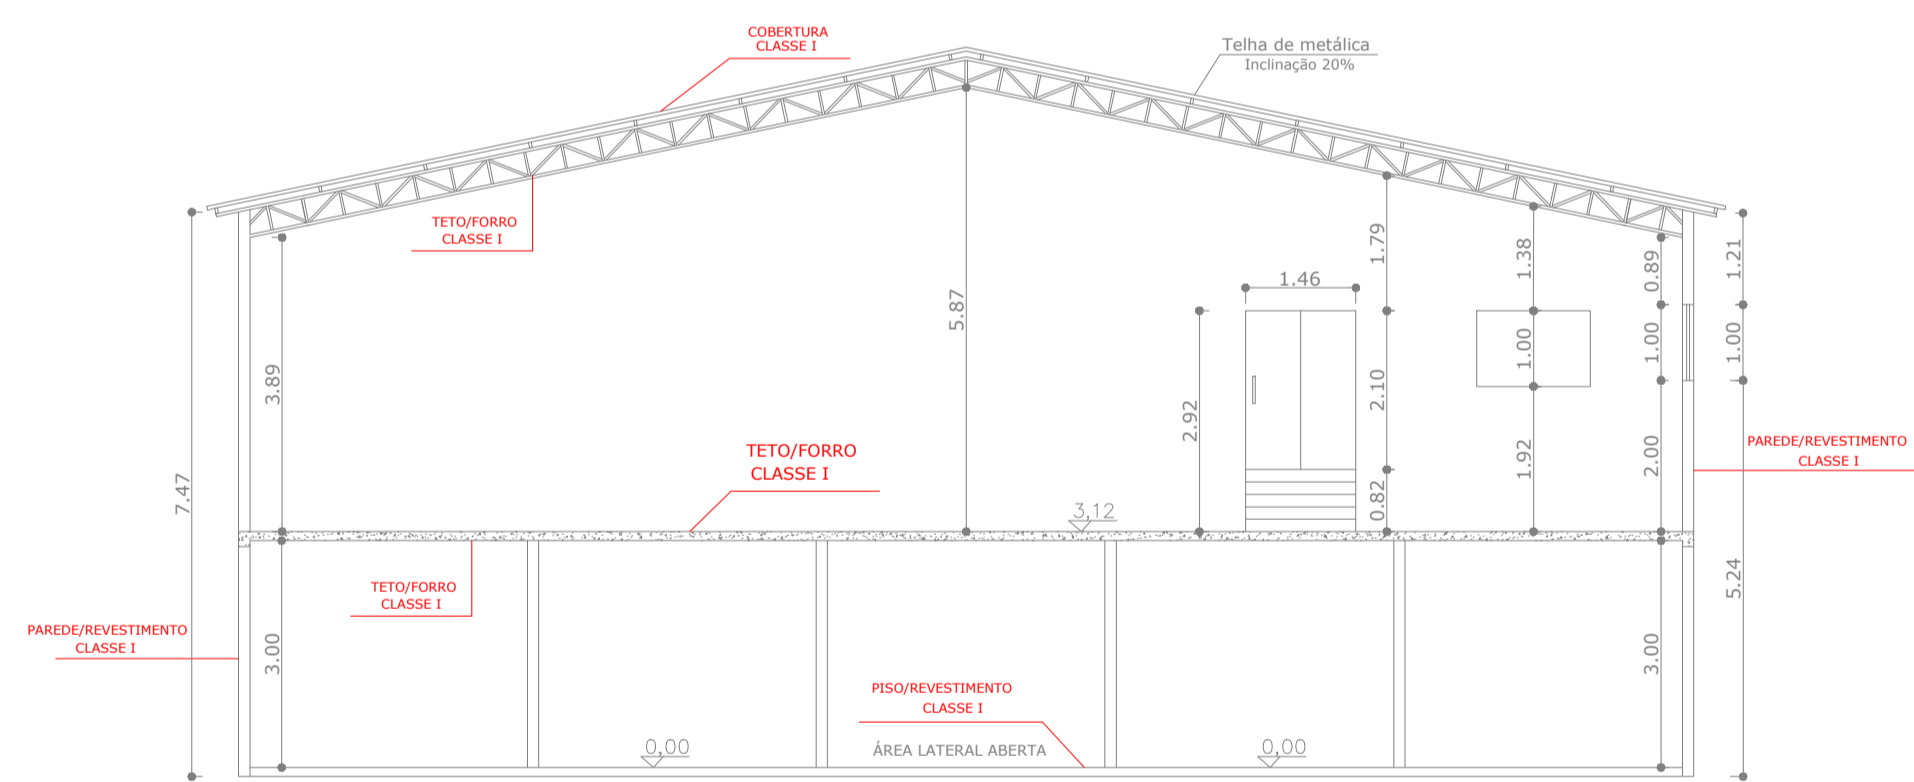


CORTE BB'
ESCALA 1:100

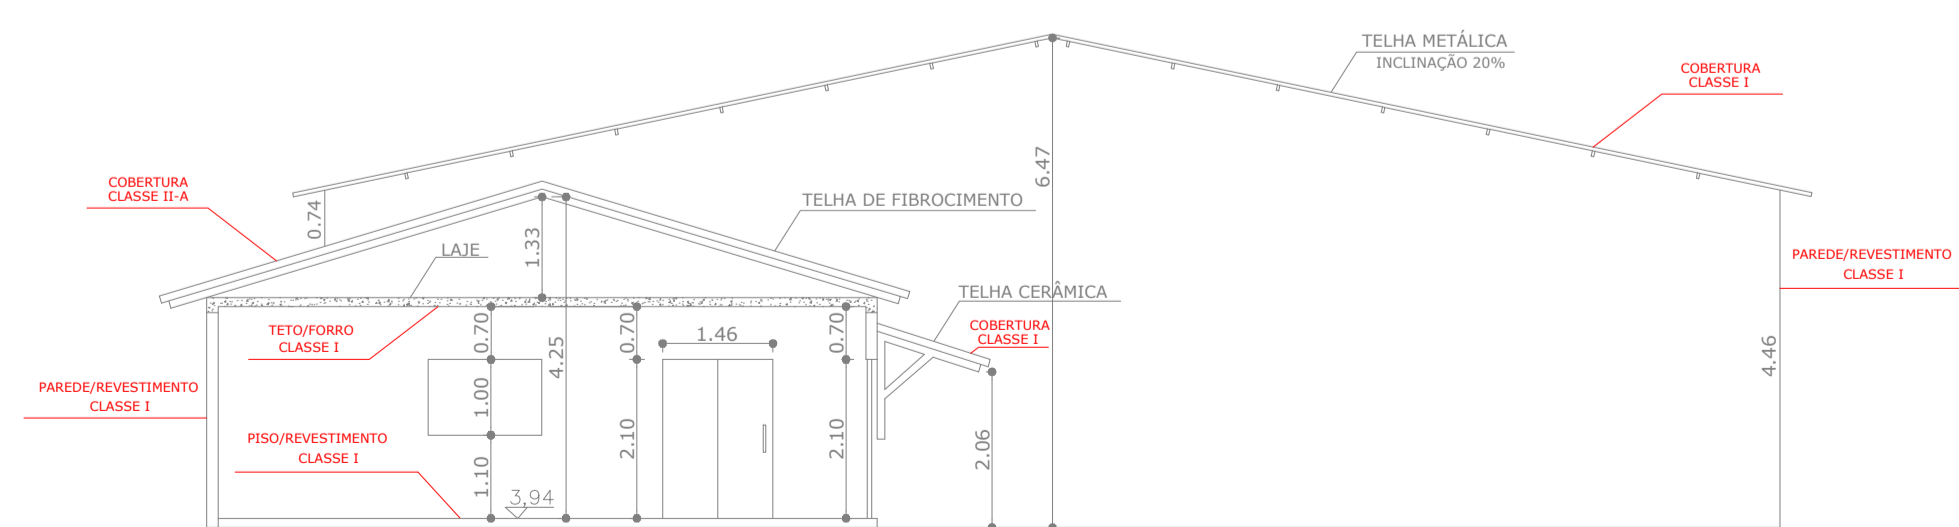

CORTE CC'
ESCALA 1:100

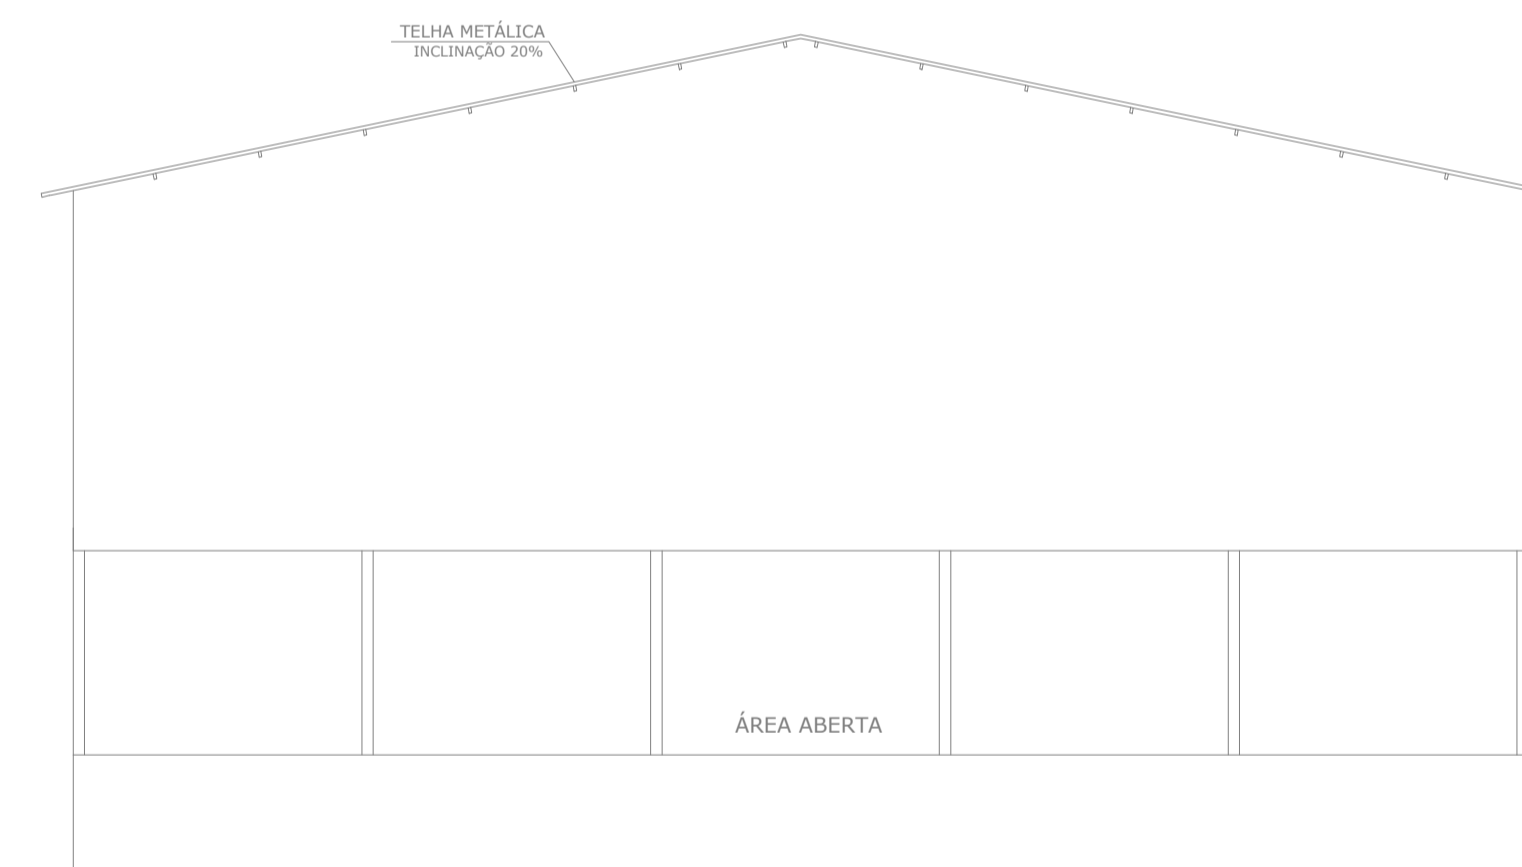

VISTA 02

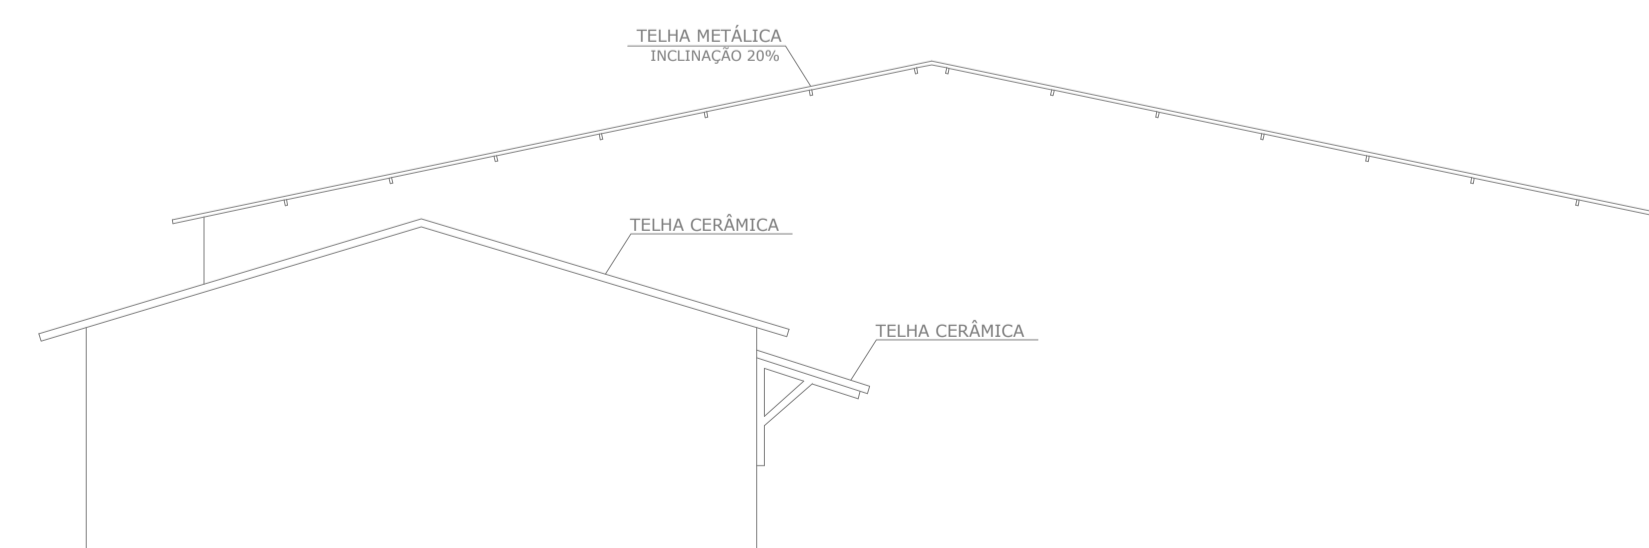

VISTA 03

<p>PREFEITURA MUNICIPAL DE PRESIDENTE VENCESLAU Travessa Tenente Osvaldo Barbosa Nº 180 - CENTRO SECRETARIA DE PLANEJAMENTO E GESTÃO - 2022</p>	
TÍTULO DO PROJETO:	FOLHA:
PROJETO TÉCNICO	
PROJETO: PREVENÇÃO E COMBATE A INCENDIO DO ALMOXARIFADO DA PREFEITURA MUNICIPAL PRESIDENTE VENCESLAU PROPRIETÁRIO: PREFEITURA MUNICIPAL DE PRESIDENTE VENCESLAU LOCAL DA OBRA: RUA BRIGADEIRO FARIA LIMA, Nº 140 BAIRRO: CONJUNTO GARAGEM DA PREFEITURA CIDADE: PRESIDENTE VENCESLAU - SP.	
ESCALA: INDICADA	
SITUAÇÃO SEM ESCALA: 	DECLARO QUE A APROVAÇÃO DO PROJETO NÃO IMPLICARÁ NO RECONHECIMENTO POR PARTE DA PREFEITURA DO DIREITO DE PROPRIEDADE DO TERRENO. ASSINATURAS: RESPONSÁVEL PELO USO: PREFEITA MUNICIPAL DE PRESIDENTE VENCESLAU/SP CNPJ: 46.476.131/0001-40 RESPONSÁVEL TÉCNICO: FAUEZ MANTOVANI DORO ENG. CIVIL - CREA/SP: 5069951940
QUADRO DE ÁREAS: CONSTRUÇÃO: PAV. TERREO..... 1075,80 m2 PAV. INFERIOR..... 385,00 m2 TOTAL..... 1.460,80 m2	ART: _____ DATA: AGOSTO/2022