




# 903781/2020 – CENTRO, VILA ERNANE MURAD E VILA SANTA LUCÍLIA

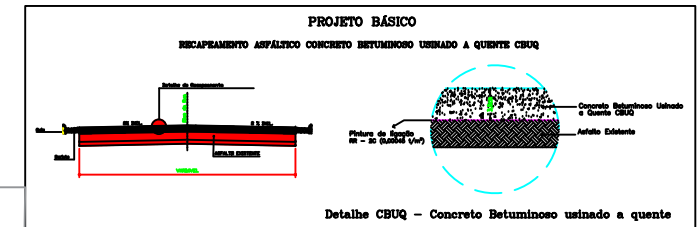


## LEVANTAMENTO PLANIMÉTRICO RUA PRESIDENTE ACIÓLI E RUA VARGINHA – VILA ERNANE MURAD

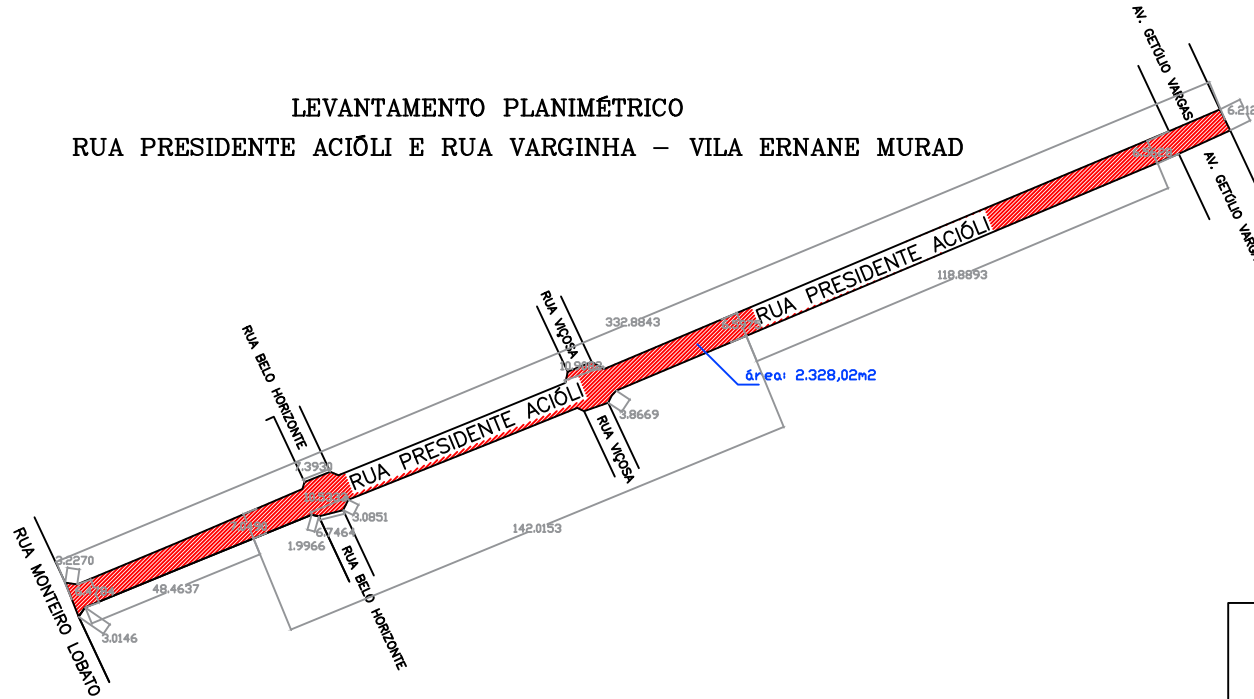

## LEVANTAMENTO PLANIMÉTRICO RUA OSVALDO CRUZ – VILA SANTA LUCÍLIA

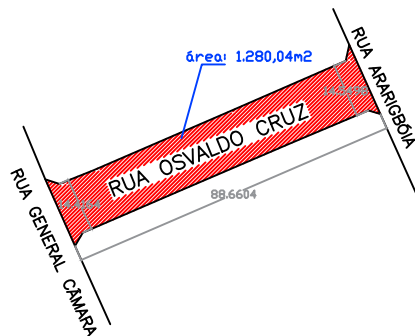

## LEVANTAMENTO PLANIMÉTRICO RUA SÃO PAULO – CENTRO

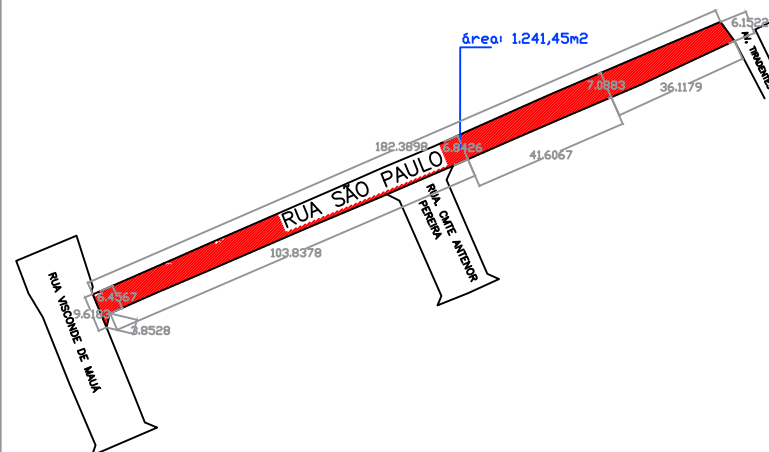

TÍTULO: LEVANTAMENTO PLANIMÉTRICO		ESCALA: 1:1000
PROPRIETÁRIO: PREFEITURA MUNICIPAL DE PRESIDENTE VENCESLAU - CNPJ: 46.476.131/0001-40		CNPJ: 46.476.131/0001-40
RESPONSÁVEL TÉCNICO: BRUNA DA SILVA BATISTA - ENGENHEIRA CIVIL - CREA SP: 5063462270		ART Nº: 28027230210565761
Objetivo: RECAPEAMENTO ASFÁLTICO NOS BAIRROS: CENTRO, VILA ERNANE MURAD E VILA SANTA LUCÍLIA - Contrato de Repasse nº 903781/2020 - Operação nº 1072.425-47/2020		DATA: 04/2021
Índovl: DIVERSAS RUAS DO MUNICÍPIO	MUNICÍPIO - (UF): PRESIDENTE VENCESLAU-SP	FOLHA: 2/4