
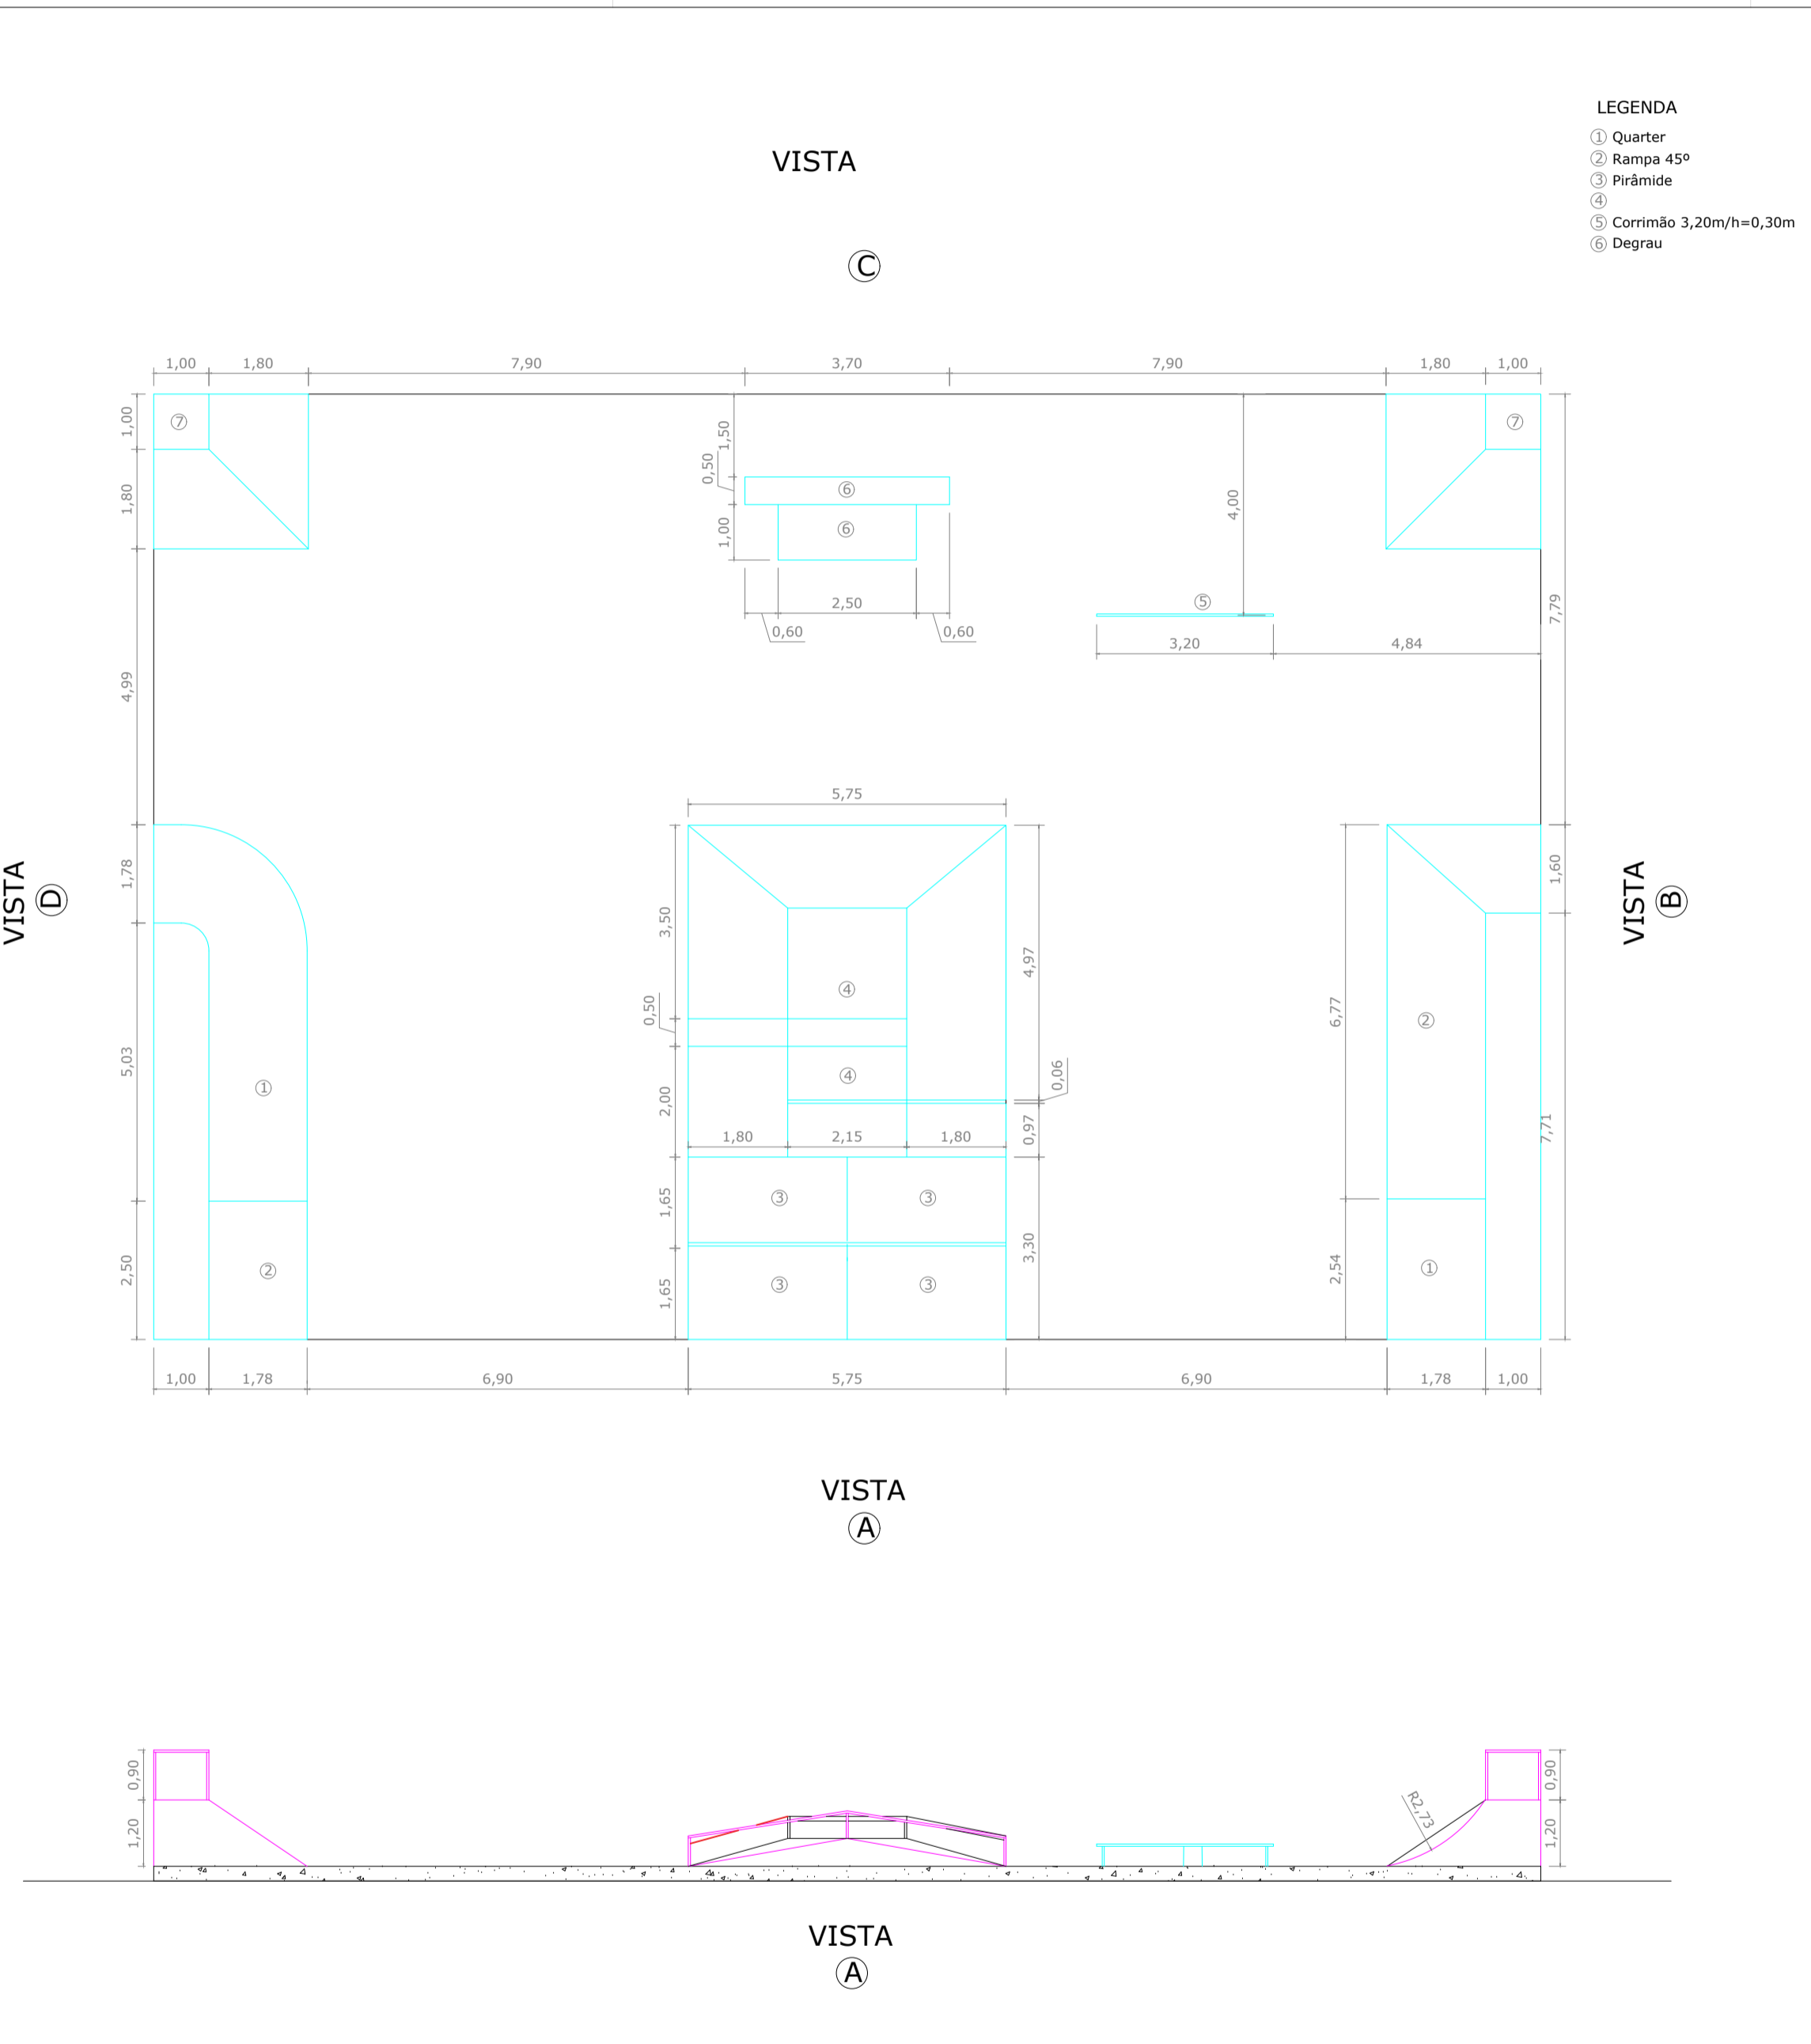



- LEGENDA**
- ① Quarter
 - ② Rampa 45°
 - ③ Pirâmide
 - ④
 - ⑤ Corrimão 3,20m/h=0,30m
 - ⑥ Degrau

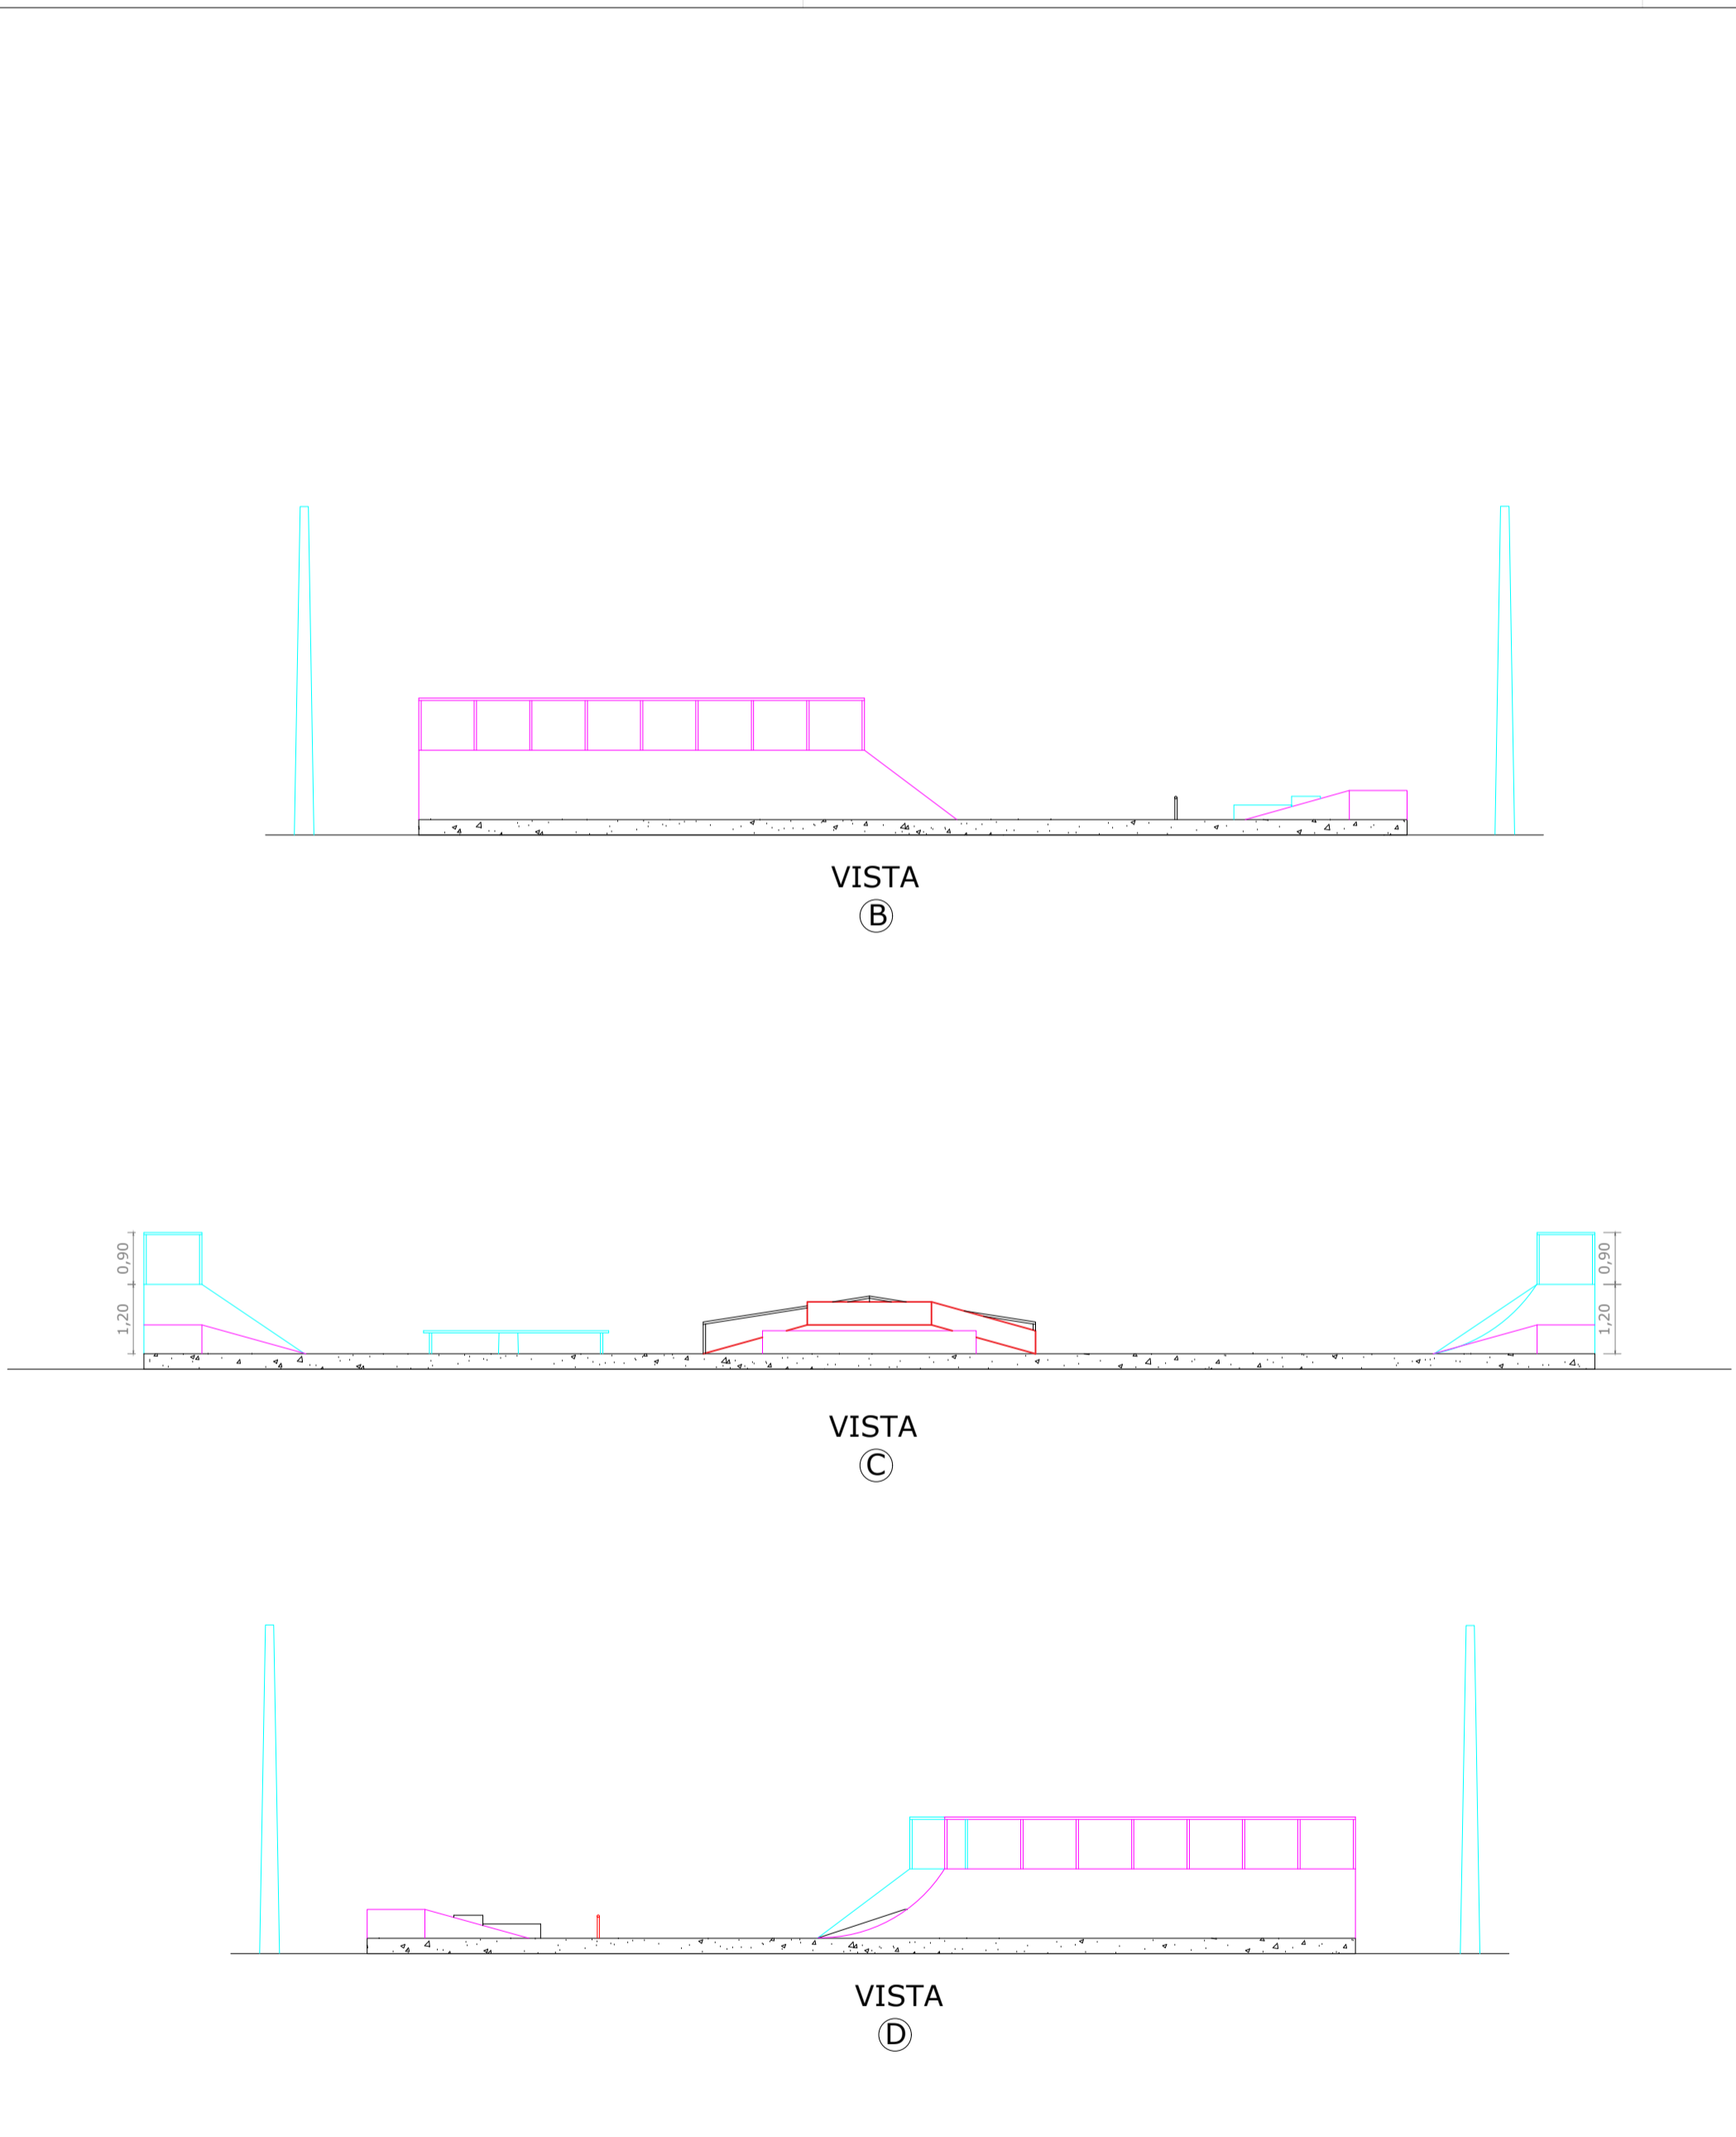

PROJETO DE PISTA DE SKATE		FOLHA ÚNICA
PROPRIETÁRIO	PREFEITURA MUNICIPAL DE PRESIDENTE VENCESLAU	
OBRA	CONSTRUÇÃO DE PISTA DE SKATE	
LOCAL	AV. DOM PEDRO II - CENTRO QUADRA 00 LOTE 00 MATRICULA 11.207	
PRESIDENTE VENCESLAU SP		
SITUAÇÃO		ASSINATURAS
ÁREA (M2)		
TERRENO.....	8.093,40 m ²	
ÁREA A CONSTRUIR.....	429,21 m ²	
TOTAL.....	429,21 m ²	
	PREFEITA MUNICIPAL BARBARA MEDEIROS VILCHES PREFEITURA MUNICIPAL DE PRES. VENCESLAU CNPJ: 46.476.131/0001-40	ASSINATURAS
	AUTOR E RESPONSÁVEL TÉCNICO ADRIANA MOREIRA SERRATINE ARQUITETA E URBANISTA - RRT: CAU-A38578-6 RRT: S110760194100CT001	