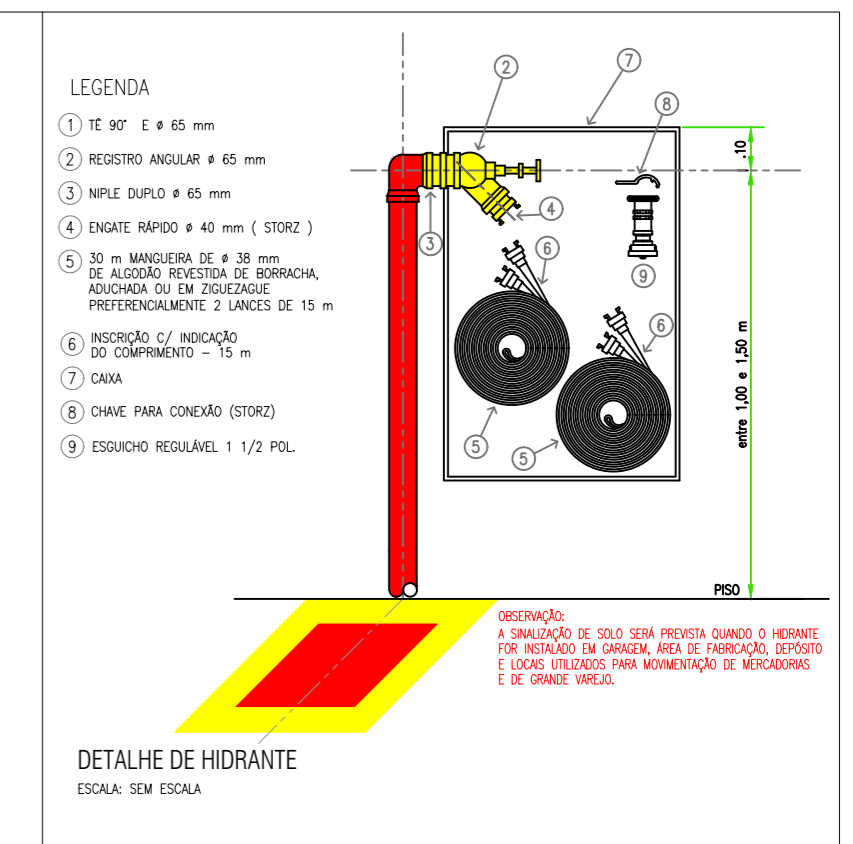
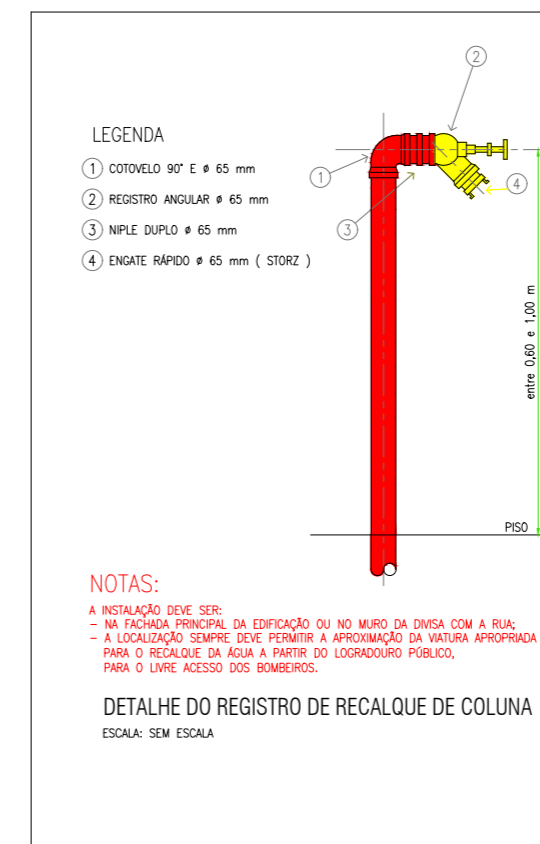

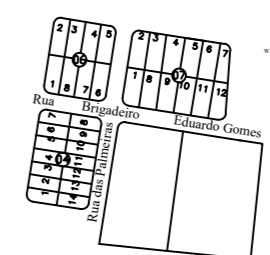


Isométrico
ESCALA 1:50

- Tubo galvanizado hidrantes
- Eletroduto galvanizado elétrica



 <p>PREFEITURA MUNICIPAL DE PRESIDENTE VENCESLAU Travessa Tenente Osvaldo Barbosa Nº 180 - CENTRO SECRETARIA DE PLANEJAMENTO E GESTÃO - 2024</p>			
TÍTULO DO PROJETO:	PROJETO TÉCNICO	FOLHA:	02/04
PROJETO: PREVENÇÃO E COMBATE A INCENDIO DA EMEI PAULO FREIRE NO MUNICIPIO DE PRESIDENTE VENCESLAU PROPRIETÁRIO: PREFEITURA MUNICIPAL DE PRESIDENTE VENCESLAU LOCAL DA OBRA: RUA BRIGADEIRO EDUARDO GOMES, Nº 710 BAIRRO: VILA SUMARÉ CIDADE: PRESIDENTE VENCESLAU - SP.			
SITUAÇÃO SEM ESCALA:		ESCALA: INDICADA	
		DECLARO QUE A APROVAÇÃO DO PROJETO NÃO IMPLICARÁ NO RECONHECIMENTO POR PARTE DA PREFEITURA DO DIREITO DE PROPRIEDADE DO TERRENO.	
ASSINATURAS:			
_____ RESPONSÁVEL PELA OBRA PREFEITA MUNICIPAL DE PRESIDENTE VENCESLAU/SP CNPJ: 46.476.131/0001-40		_____ RESPONSÁVEL TÉCNICO FAUZ MANTOVANI DORO ENGR. CIVIL - CREA/SP: 5069951940	
QUADRO DE ÁREAS:		ART:	
CONSTRUÇÃO: ÁREA CONSTRUÍDA.....922,34 m2		DATA: MARÇO/2024	