


LEGENDA:

- ⊙ - Caixa de passagem na parede
- - Quadro Parcial de luz e força
- Ⓜ - Caixa para Medidor
- - Eletroduto no Piso
- - Energia aparente
- ||| - Fase, Retorno, Terra, Ret. Alarme (PP)


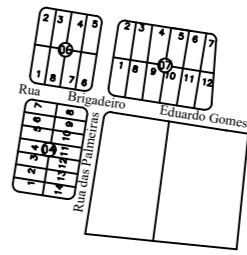
DETALHE DA LIGAÇÃO DA BOMBA

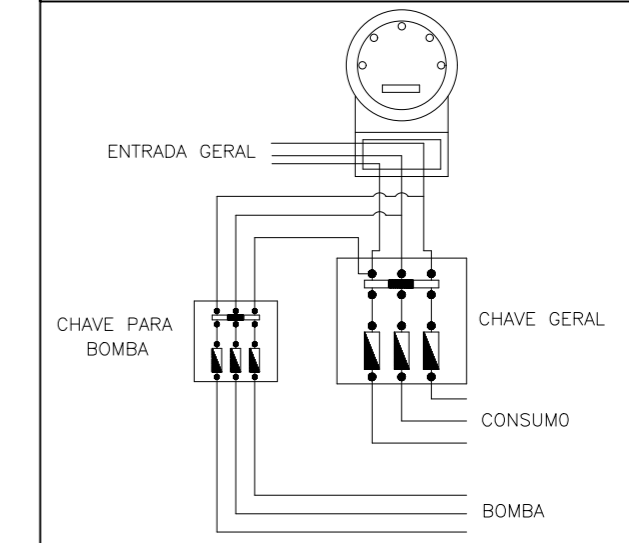

# Projeto Elétrico

## ESCALA 1:100

- Tubo galvanizado hidrantes
- Eletroduto galvanizado elétrica

 PREFEITURA MUNICIPAL DE PRESIDENTE VENCESLAU Travessa Tenente Osvaldo Barbosa Nº 180 - CENTRO SECRETARIA DE PLANEJAMENTO E GESTÃO - 2024	
TÍTULO DO PROJETO:	FOLHA:
<b>PROJETO TÉCNICO</b>	03/04
PROJETO: PREVENÇÃO E COMBATE A INCENDIO DA EMEI PAULO FREIRE NO MUNICÍPIO DE PRESIDENTE VENCESLAU PROPRIETÁRIO: PREFEITURA MUNICIPAL DE PRESIDENTE VENCESLAU LOCAL DA OBRA: RUA BRIGADEIRO EDUARDO GOMES, Nº 710 BAIRRO: VILA SUMARÉ CIDADE: PRESIDENTE VENCESLAU - SP.	
ESCALA: INDICADA	
SITUAÇÃO SEM ESCALA:	DECLARO QUE A APROVAÇÃO DO PROJETO NÃO IMPLICARÁ NO RECONHECIMENTO POR PARTE DA PREFEITURA DO DIREITO DE PROPRIEDADE DO TERRENO.
ASSINATURAS:	
 RESPONSÁVEL PELO PROJETO PREFEITURA MUNICIPAL DE PRESIDENTE VENCESLAU/SP CNPJ: 46.476.131/0001-40	
QUADRO DE ÁREAS: CONSTRUÇÃO: ÁREA CONSTRUÍDA.....922,34 m2	
RESPONSÁVEL TÉCNICO FAIEZ MANTOVANI DORO ENGR. CIVIL - CREA/SP:5069951940	
ART:	
DATA: MARÇO/2024	