




Planta Baixa - Banco Vestiário
Esc.= 1:25

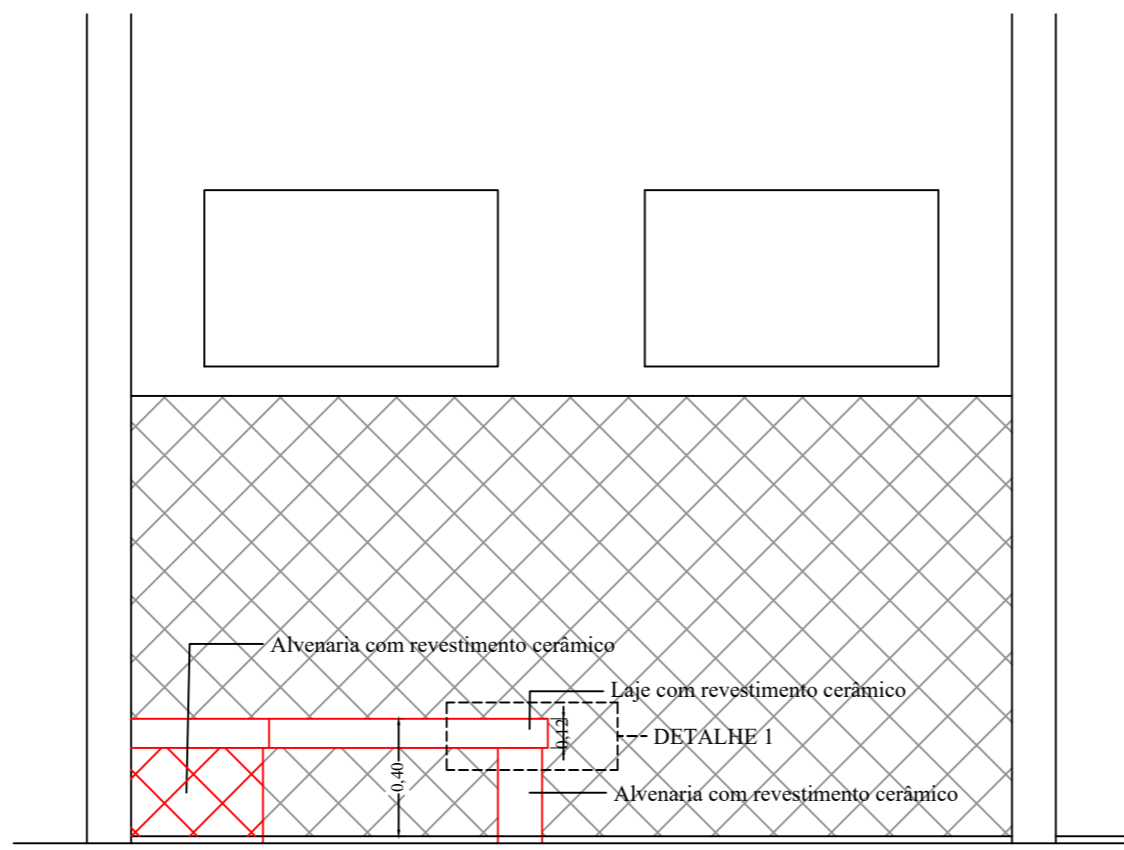


Vista 1 - Banco Vestiário
Esc.= 1:25

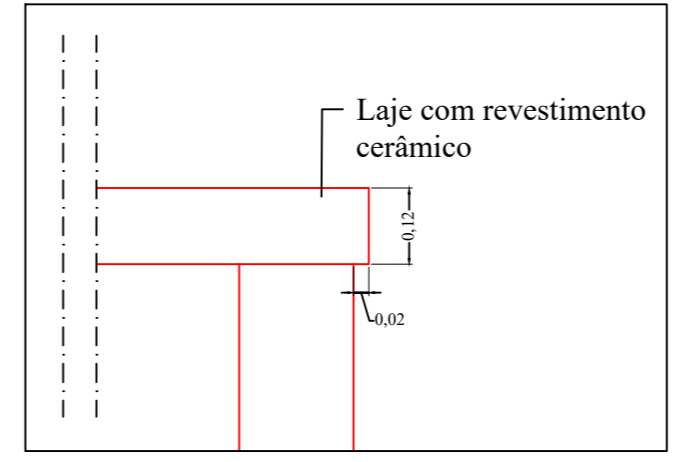

Detalhe 1
S/ Esc.

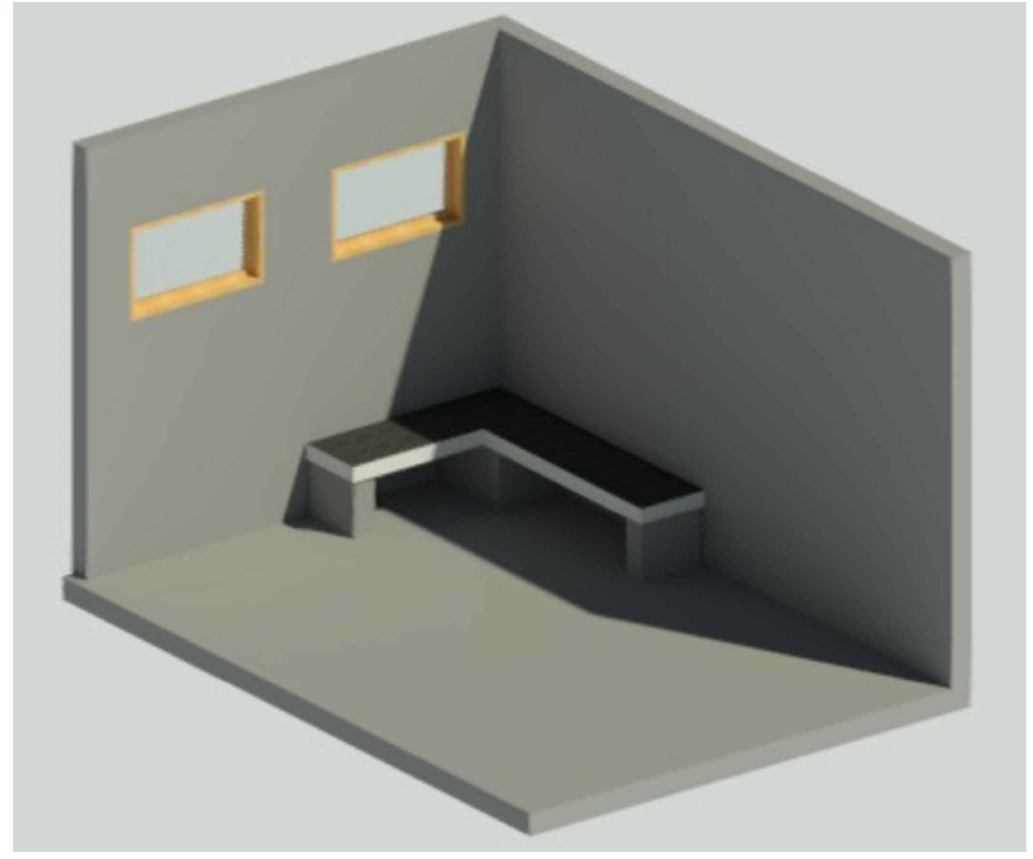

Vista 3D
S/ Esc.

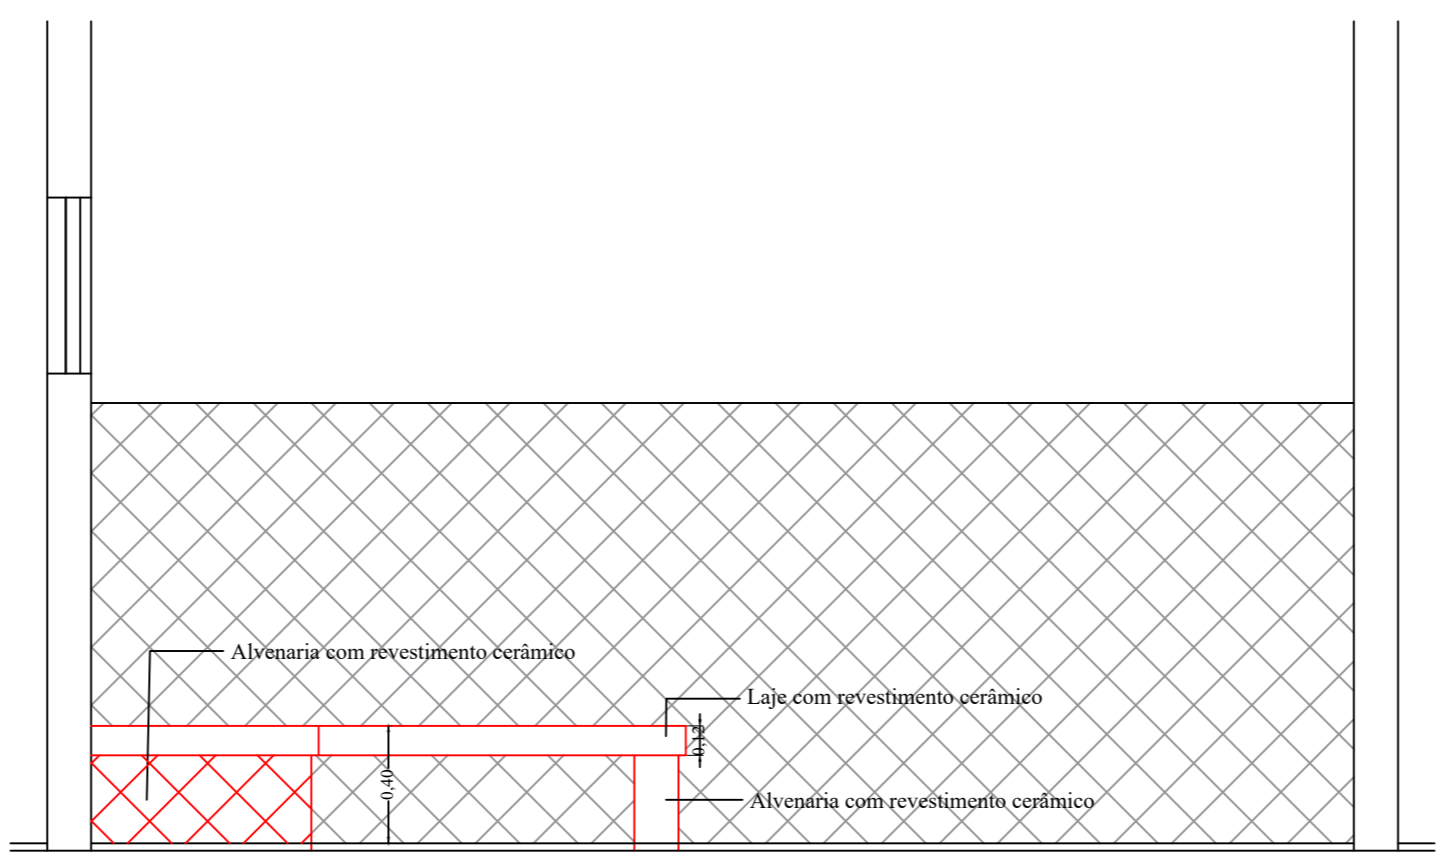

Vista 2 - Banco Vestiário
Esc.= 1:25

PROJETO

FOLHA
02/03

PROJETO:-
CONSTRUÇÃO DE VESTIÁRIO PARA CAMPO DE FUTEBOL

ASSUNTO:-
DETALHES EXECUTIVOS DO BANCO DO VESTIÁRIO


LOCAL DA OBRA:-
PRAÇA DOUGLAS SNEC DA SILVA

BAIRRO:-
JARDIM ELDORADO

ESCALAS:-
INDICADAS

DATA: 07 / 01 / 2025

SITUAÇÃO

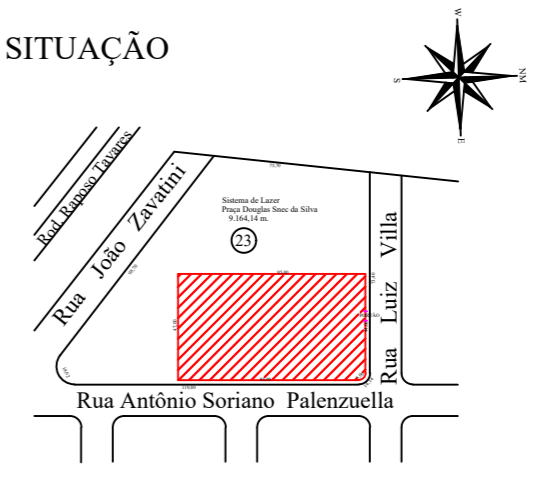

DECLARO QUE A APROVAÇÃO DO PROJETO
NÃO IMPLICARÁ NO RECONHECIMENTO POR
PARTE DA PREFEITURA DO DIREITO DE
PROPRIEDADE DO TERRENO.

PREFEITURA MUNICIPAL DE PRESIDENTE VENCESLAU
BARBARA MEDEIROS VILCHES
PREFEITA MUNICIPAL

ÁREAS:

DO TERRENO.....	9.164,14 m ²
Á CONSTRUIR: VESTIÁRIOS.....	38,18 m ²
TOTAL.....	38,18 m ²

RESPONSÁVEL TÉCNICA
LÍVIA ALEXANDRINA DOS SANTOS
Arquiteta e Urbanista
CAU A 65873-1
Secretária de Planejamento