




Corte AA
Esc:1/50

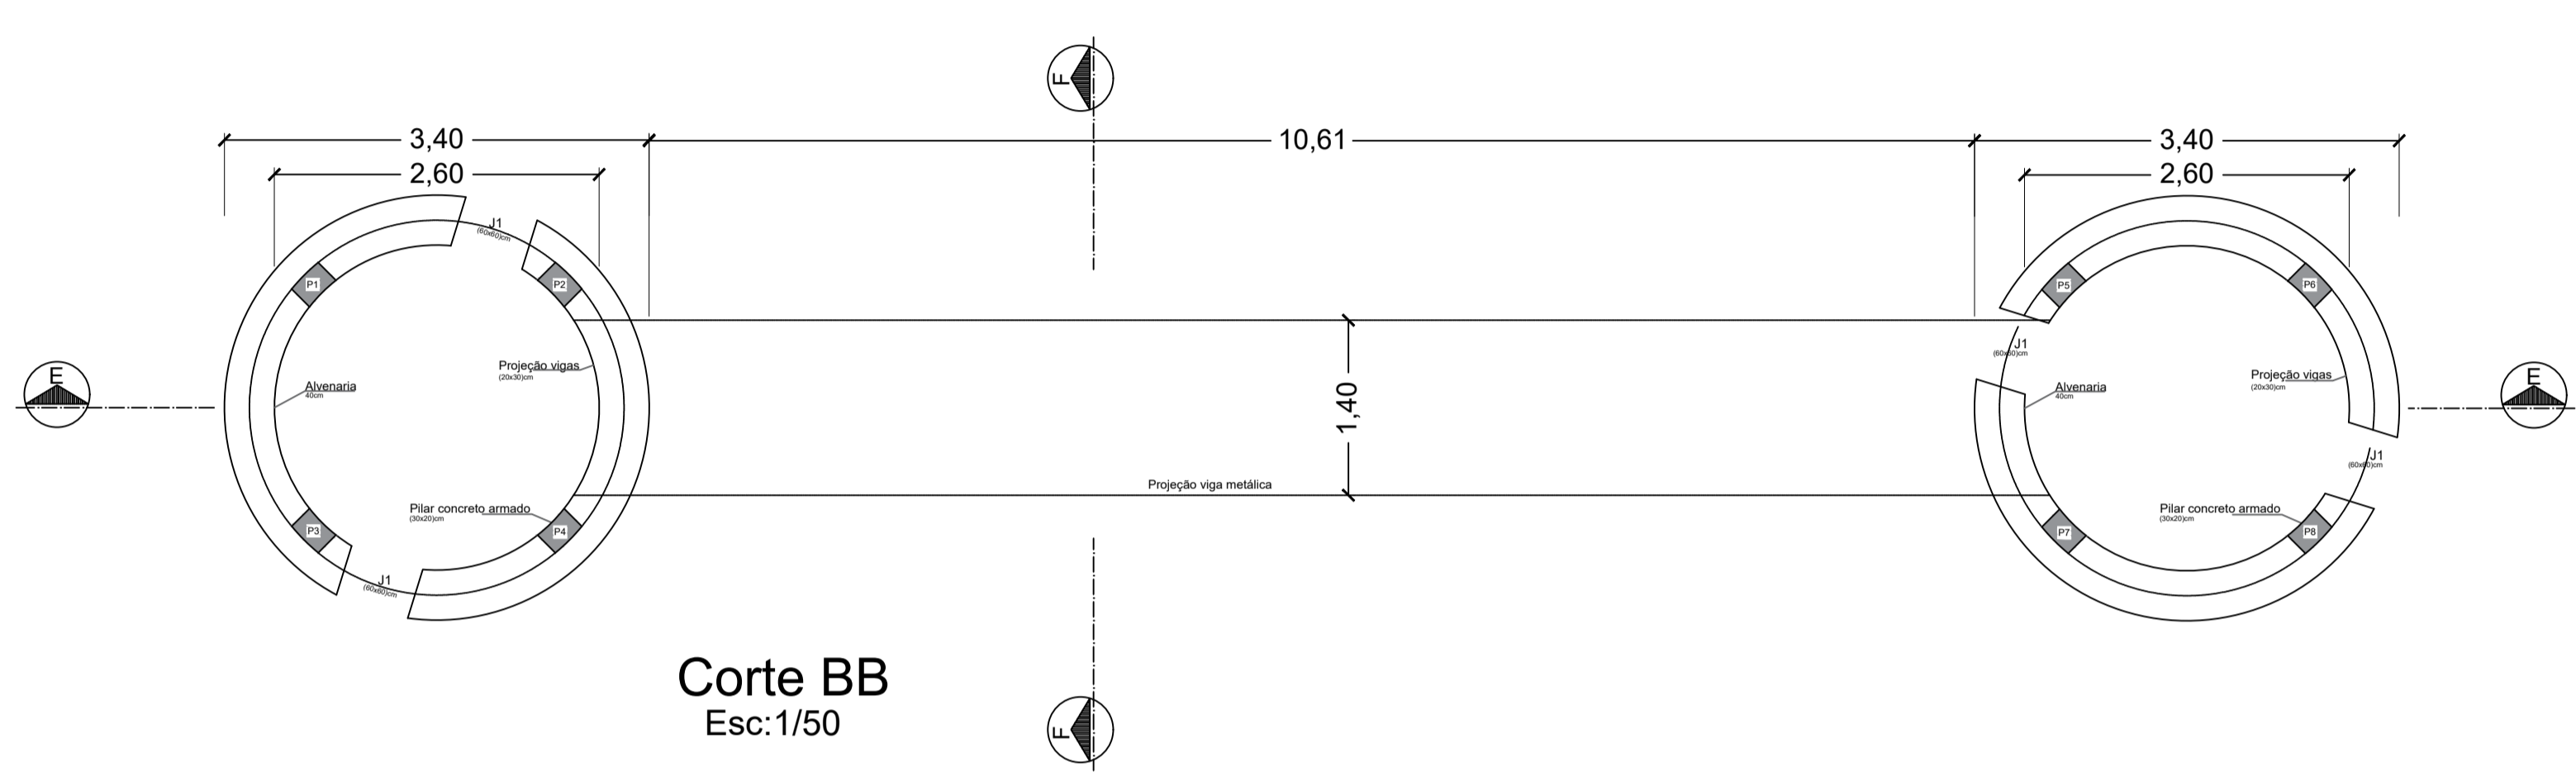

Corte BB
Esc:1/50

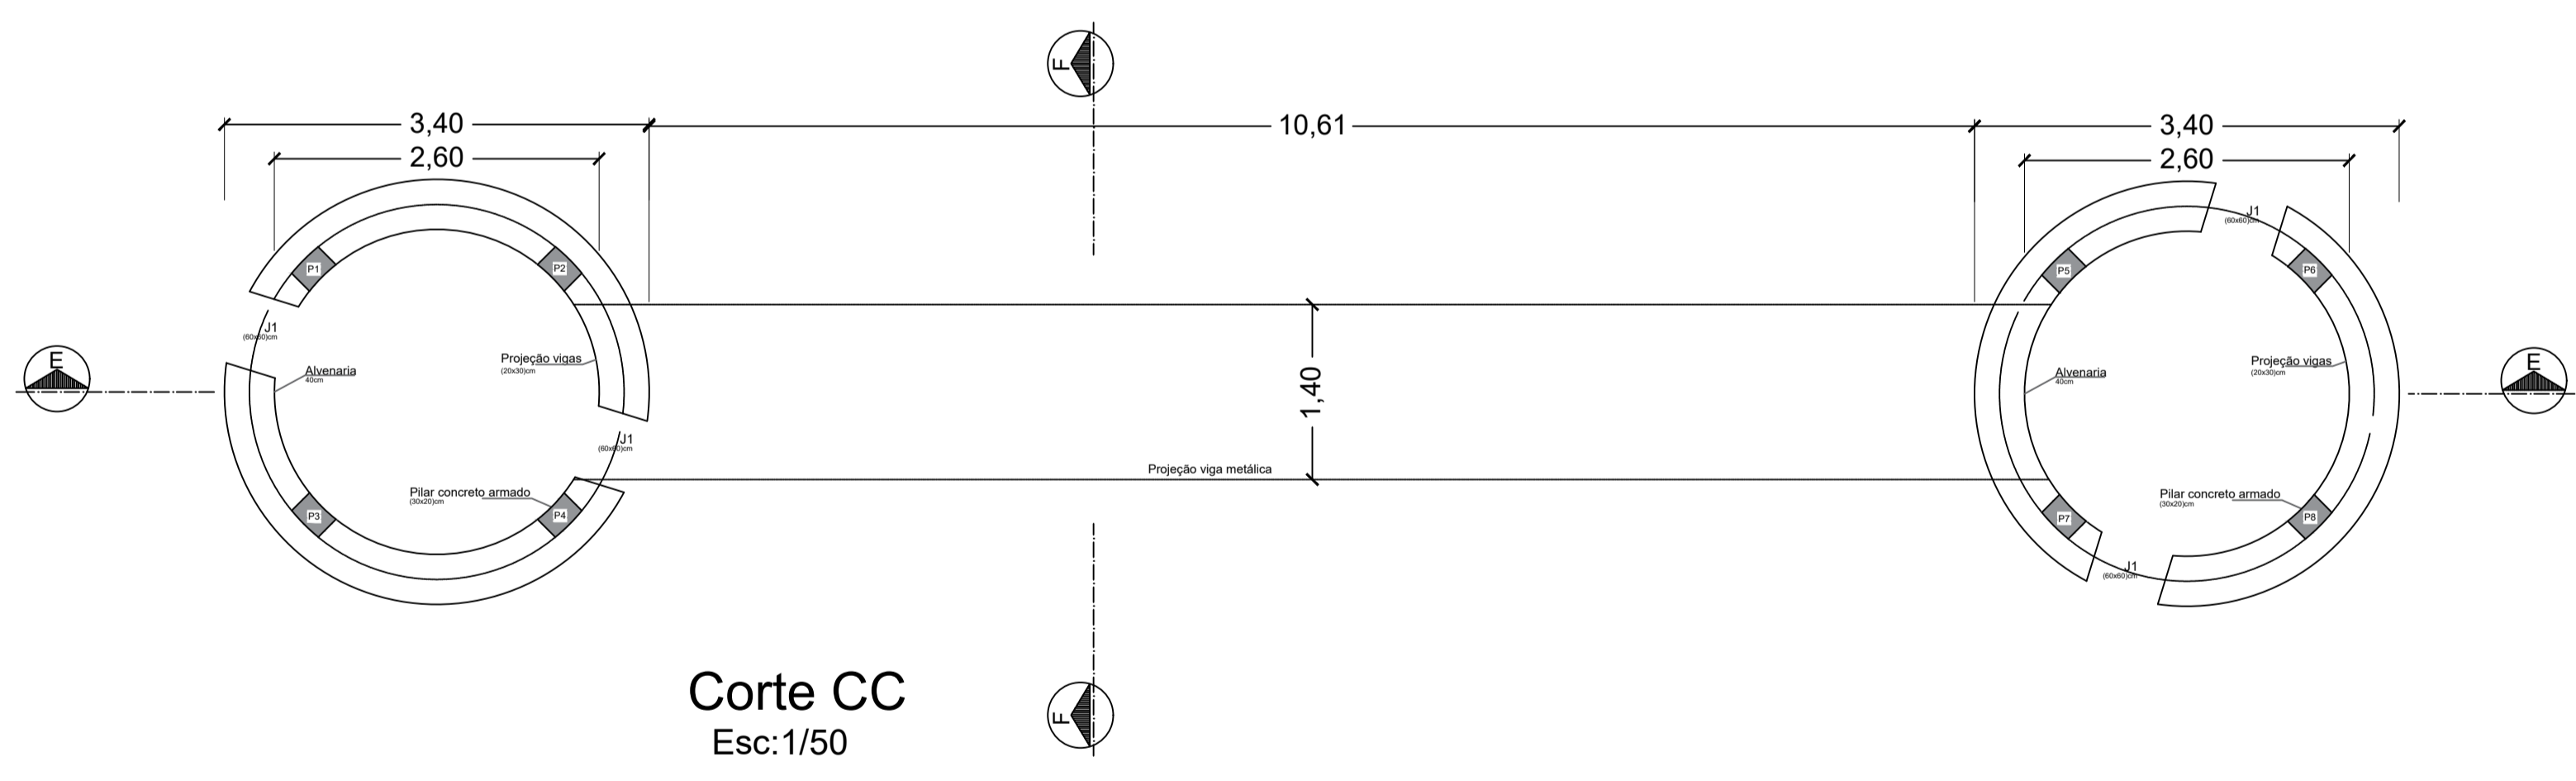

Corte CC
Esc:1/50

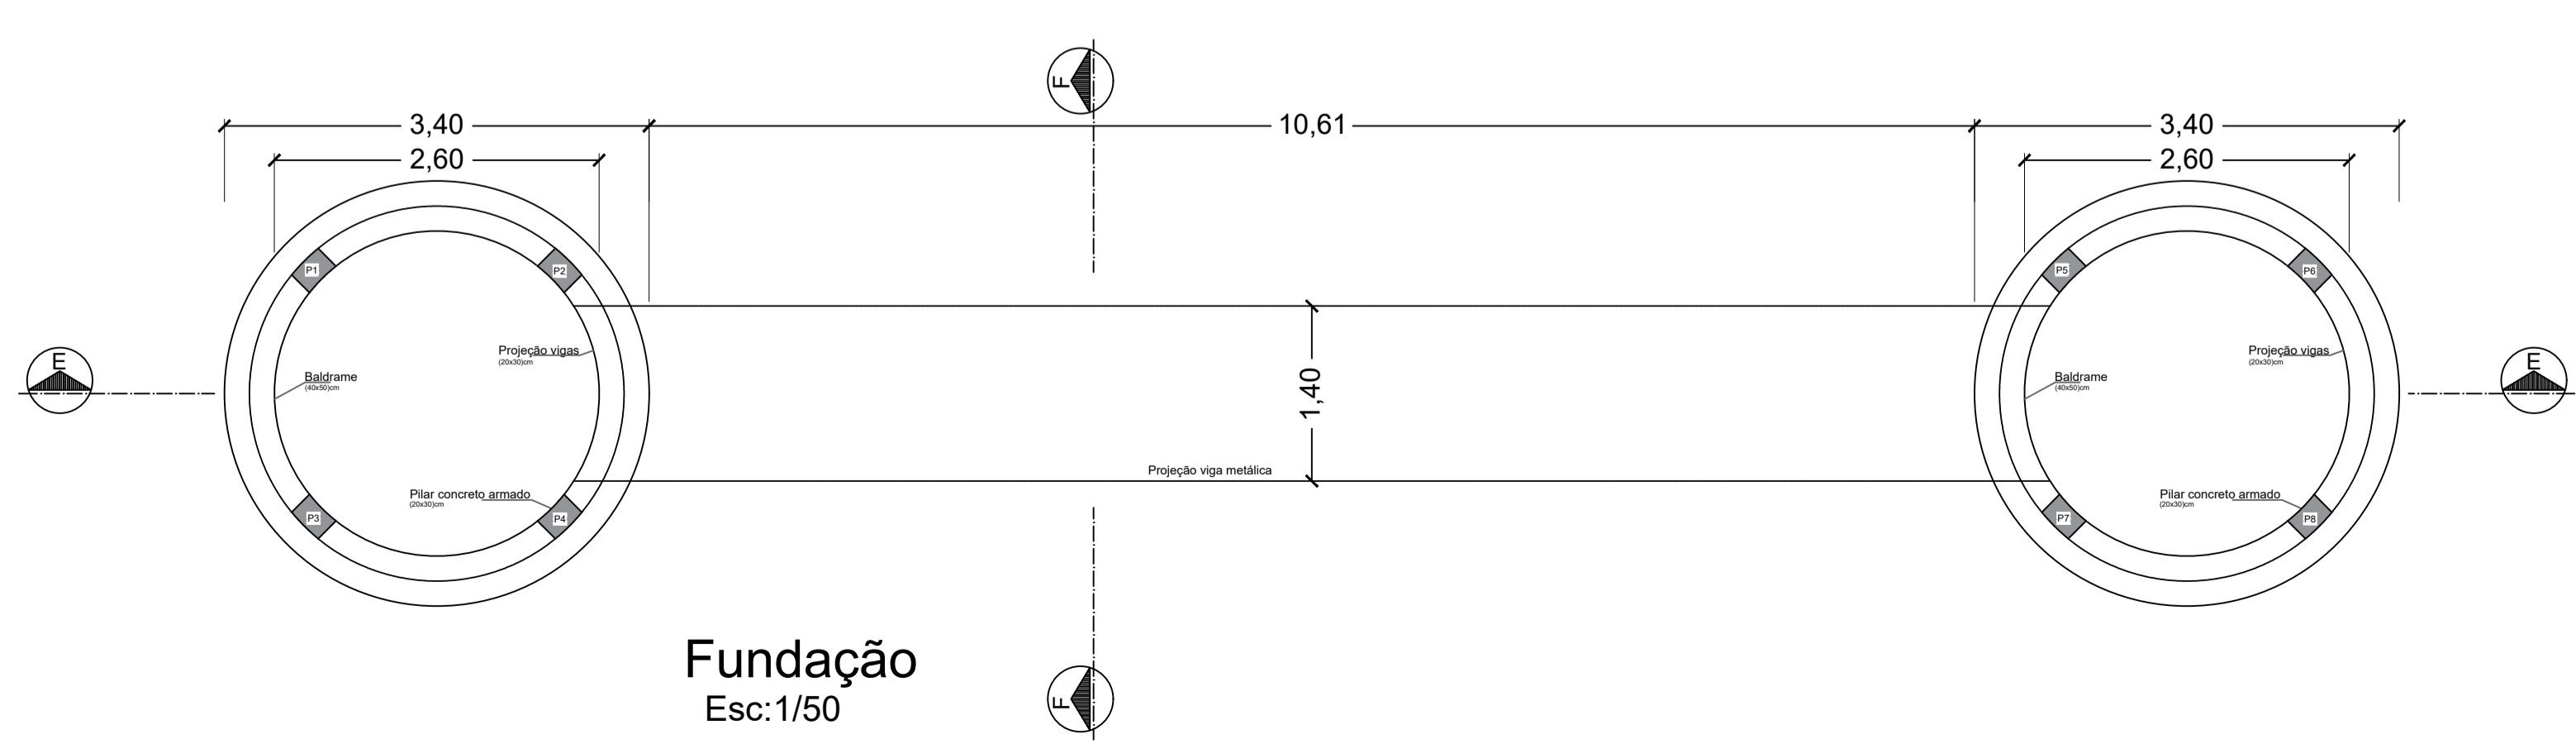

Fundação
Esc:1/50

PREFEITURA MUNICIPAL DE PRESIDENTE VENCESLAU Travessa Tenente Osvaldo Barbosa Nº 180 - CENTRO SECRETARIA DE PLANEJAMENTO E GESTÃO - 2025	
TÍTULO DO PROJETO: PROJETO TÉCNICO	FOLHA: 03/08
PROJETO: PORTAL DE ENTRADA DO MUNICÍPIO DE PRESIDENTE VENCESLAU PROPRIETÁRIO: PREFEITURA MUNICIPAL DE PRESIDENTE VENCESLAU LOCAL DA OBRA: AVENIDA TIRANDES BAIRRO: VILA LUIZA CIDADE: PRESIDENTE VENCESLAU - SP.	
ESCALA: INDICADA	
DECLARO QUE A APROVAÇÃO DO PROJETO NÃO IMPLICARÁ NO RECONHECIMENTO POR PARTE DA PREFEITURA DO DIREITO DE PROPRIEDADE DO TERRENO.	
ASSINATURAS:	
_____ RESPONSÁVEL PELO USO: PREFEITA MUNICIPAL DE PRESIDENTE VENCESLAU/SP CNPJ: 46.476.131/0001-40	
QUADRO DE ÁREAS:	
CONSTRUÇÃO: ÁREA CONSTRUÍDA..... 18,16m ²	
_____ RESPONSÁVEL TÉCNICO: FAUZ MANTOVANI DORO ENG. CIVIL - CREA/SP-5069951940	
DATA: AGOSTO/2025	