



Locação das estacas
Esc:1/50

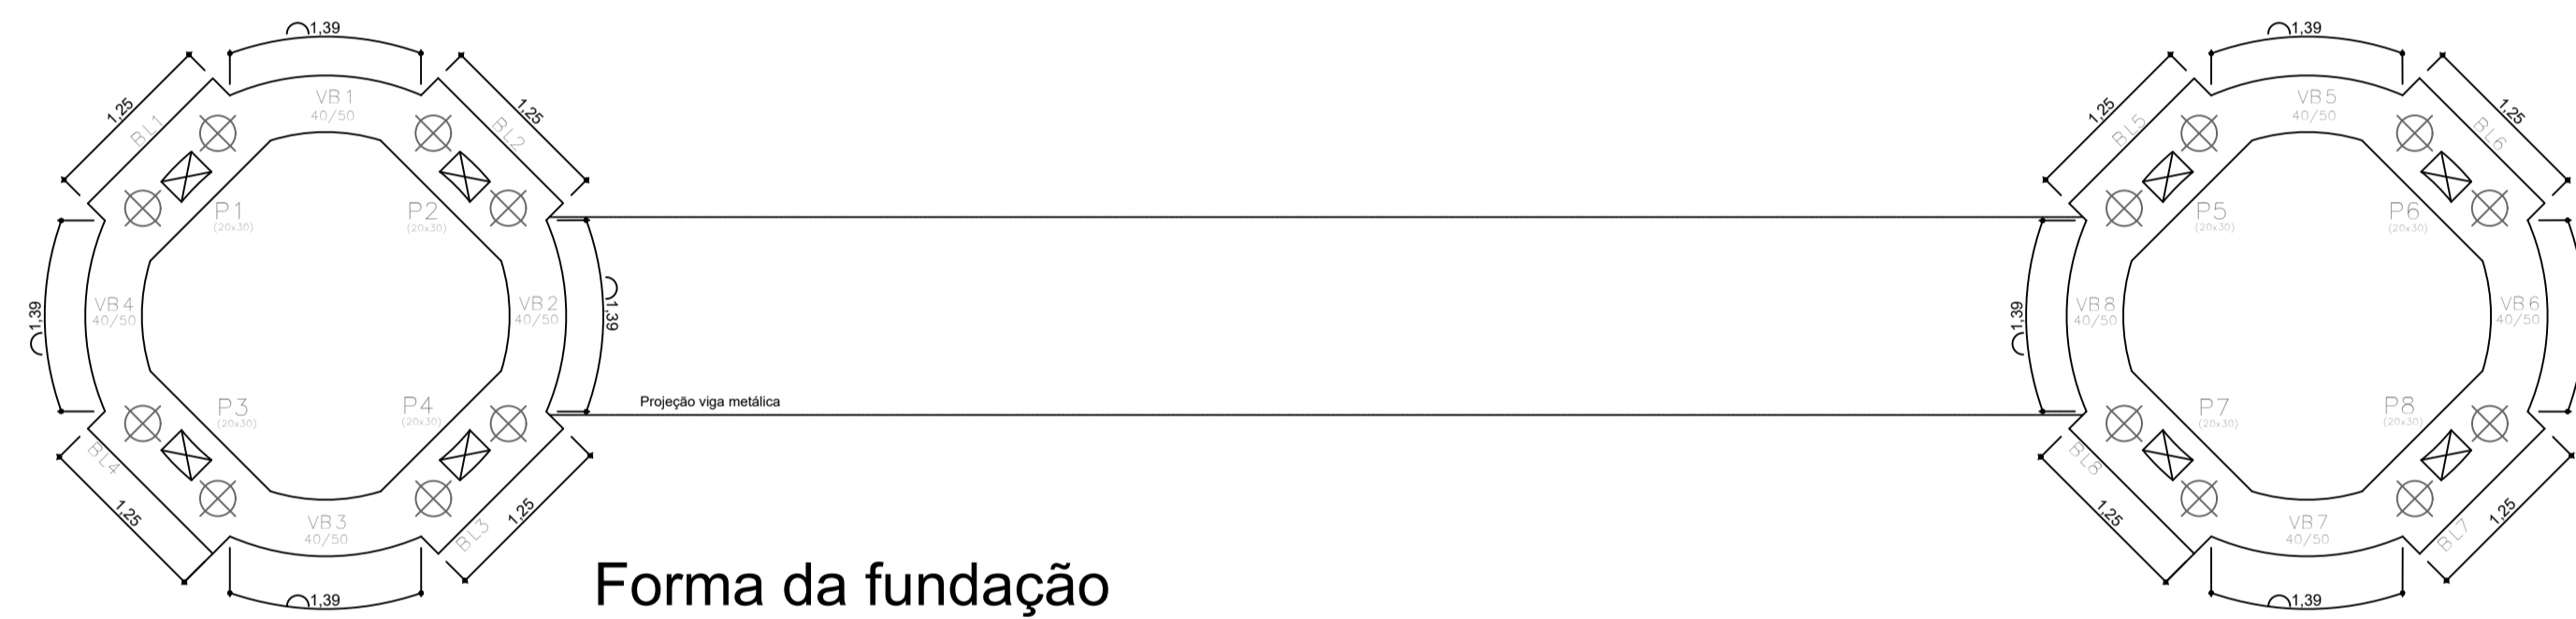

Forma da fundação
Esc:1/50

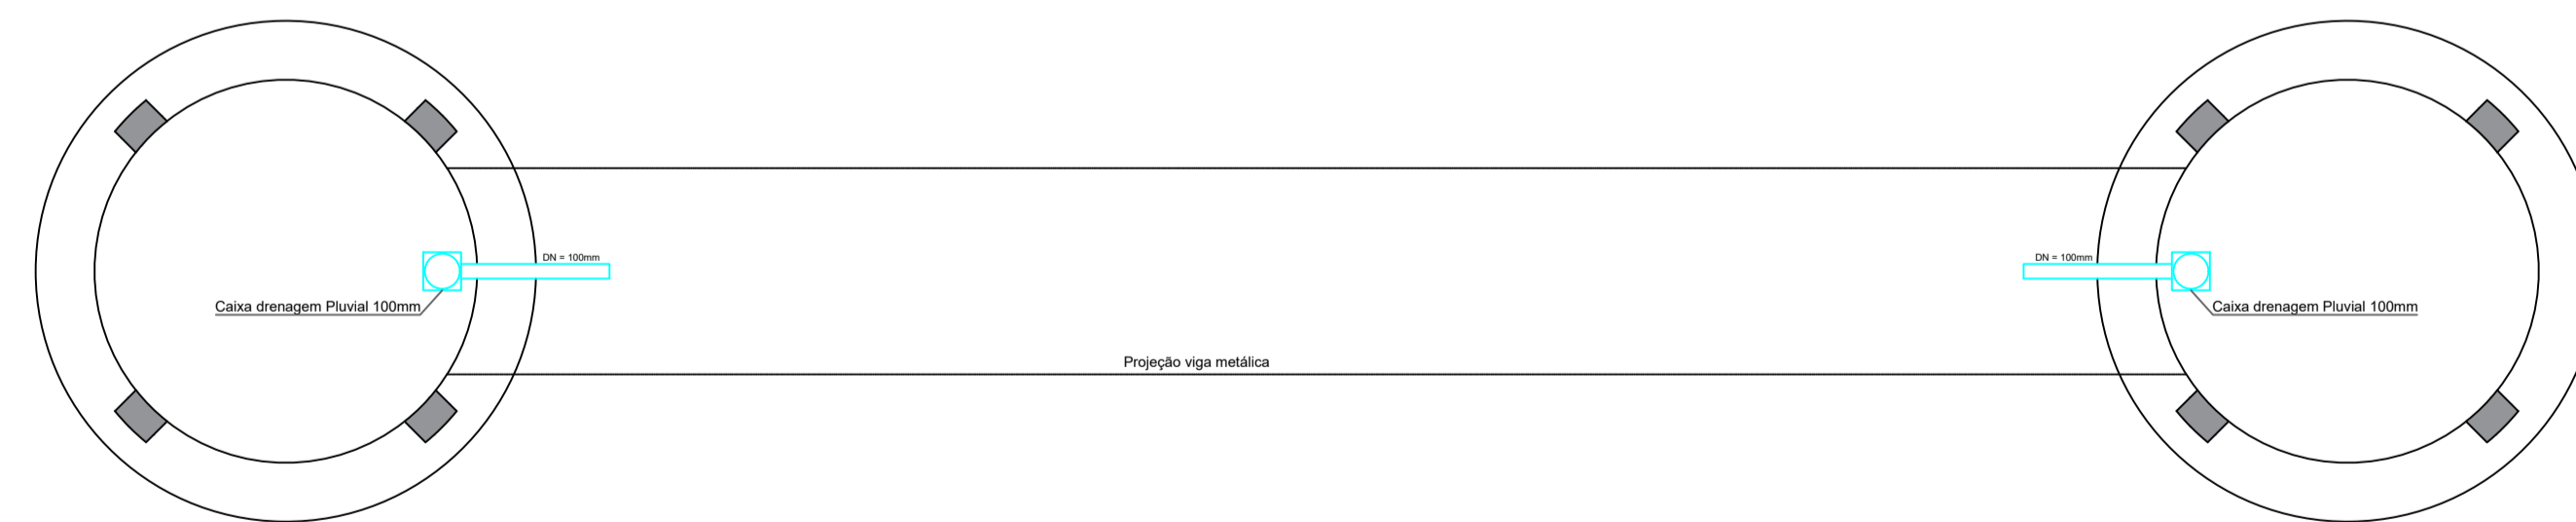

Dreno Água Fluvial
Esc:1/50

PREFEITURA MUNICIPAL DE PRESIDENTE VENCESLAU
Travessa Tenente Osvaldo Barbosa Nº 180 - CENTRO
SECRETARIA DE PLANEJAMENTO E GESTÃO - 2025

TÍTULO DO PROJETO: **PROJETO TÉCNICO** FOLHA: 04/08

PROJETO: PORTAL DE ENTRADA DO MUNICÍPIO DE PRESIDENTE VENCESLAU
PROPRIETÁRIO: PREFEITURA MUNICIPAL DE PRESIDENTE VENCESLAU
LOCAL DA OBRA: AVENIDA TIRANDES
BAIRRO: VILA LUIZA
CIDADE: PRESIDENTE VENCESLAU - SP.

ESCALA: INDICADA

DECLARO QUE A APROVAÇÃO DO PROJETO NÃO IMPLICARÁ NO RECONHECIMENTO POR PARTE DA PREFEITURA DO DIREITO DE PROPRIEDADE DO TERRENO.

ASSINATURAS:

RESPONSÁVEL PELO VISO
PREFEITA MUNICIPAL DE PRESIDENTE VENCESLAU/SP
CNPJ: 46.476.131/0001-40

QUADRO DE ÁREAS:

CONSTRUÇÃO:

ÁREA CONSTRUIDA..... 18,16m²

RESPONSÁVEL TÉCNICO
FAUEZ MANTOVANI DORO
ENC. CIVIL - CREA/SP-5069951940

DATA: AGOSTO/2025