

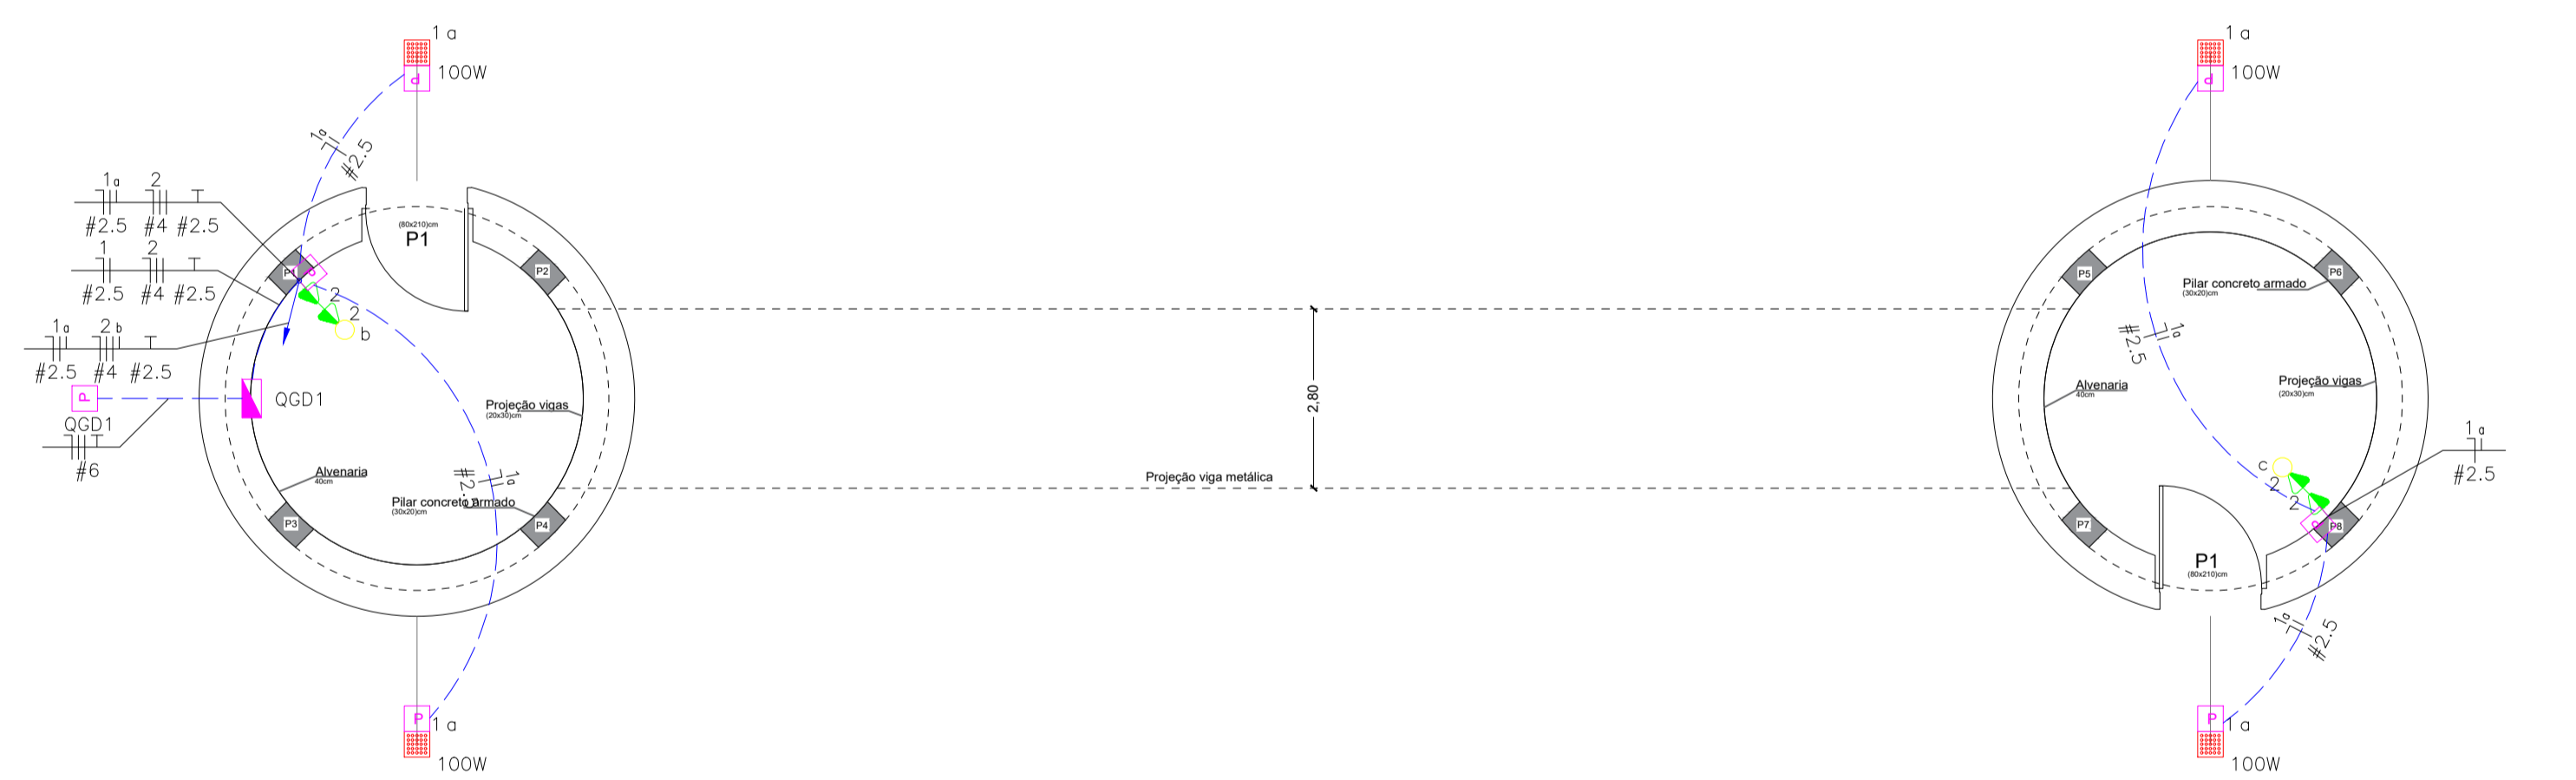
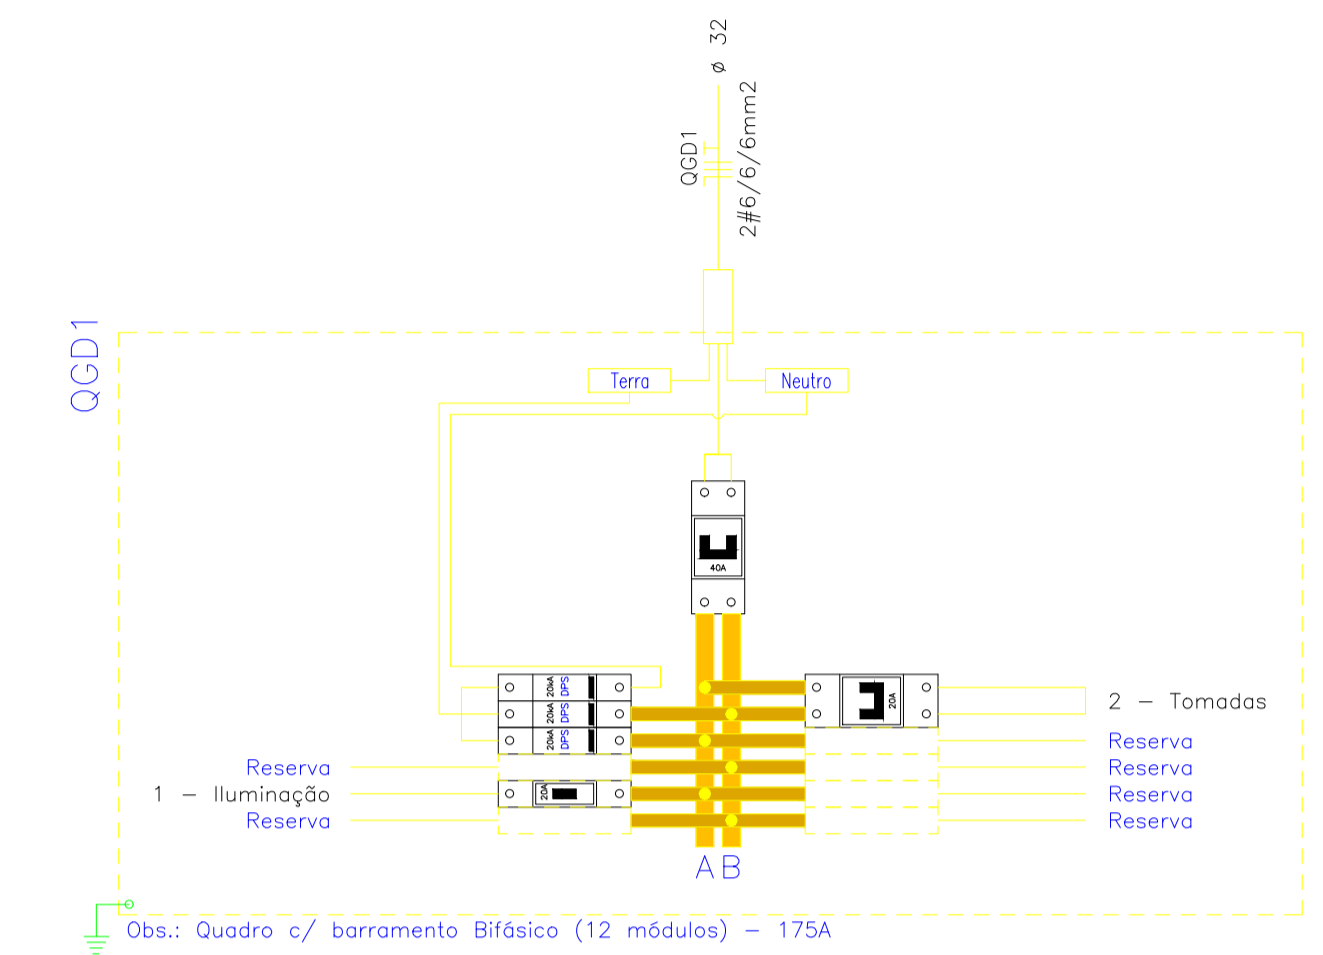


Vista Frontal
Esc:1/50

Quadro de Cargas														
QGD1														
Circ.	Descrição	Iluminação		Tomadas	Pot. W	Pot. V.A	Demanda (%)	Fator. Pat.	Corr. A	Fases	Prot. A	Cond. mm2	Fases ABC	Obs.
		50W	100W											
1	Iluminação	2	10		1100.0	1100.0		1.00	8.66	1	20A	2.5	A	Obs.:
2	Tomadas			4	1300.0	1600.0		0.80*	7.27	2	20A	4	AB	Obs.:
Total		4	10	4	2400.0	2700.0								
Alimenl. C=14.05m QI=2%					2400.0	2700.0	100%	0.89	12.30	2	40A	6	AB	-
					Potência Demandada: 100% (2400.0 W) (2700.0 V.A)									
													Corrente nos Fases: A=15.9A B=7.3A	

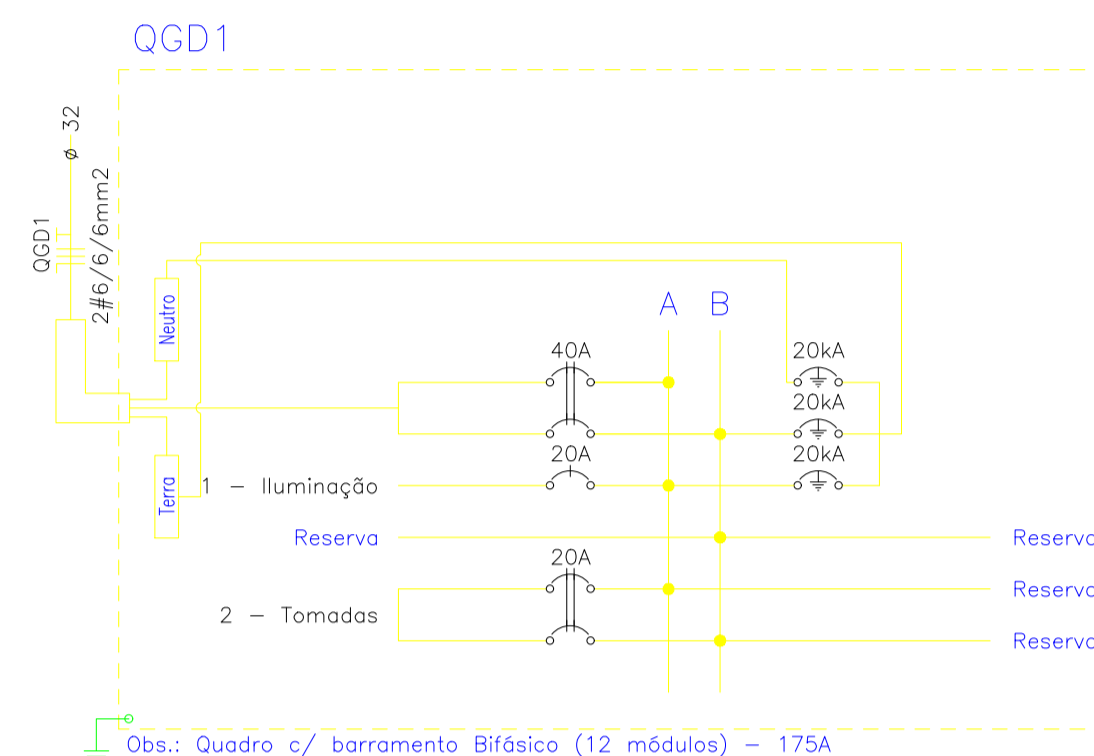

INSTALAÇÃO INFERIOR
Esc:1/100

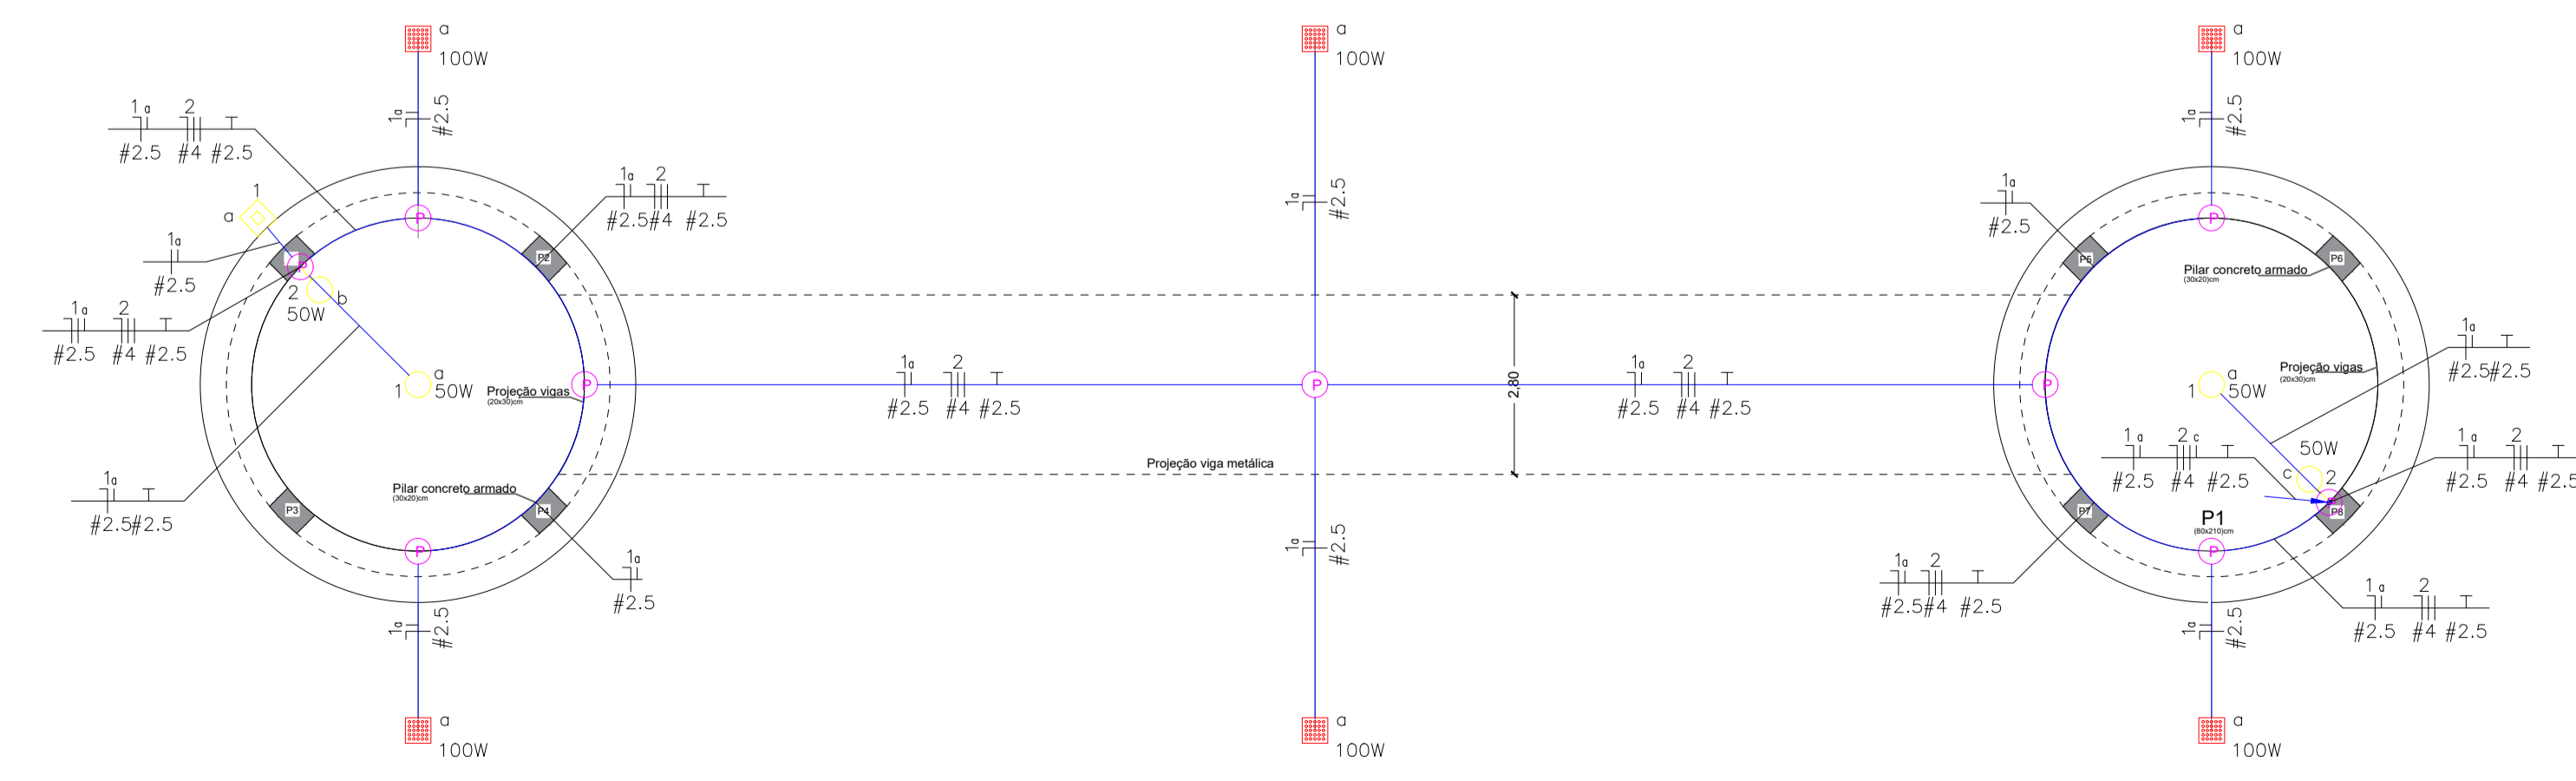

INSTALAÇÃO SUPERIOR
Esc:1/100

- LEGENDA:
- 100W - Projetor Modular de LED 100W
 - 50W - LED 50W
 - 50W - LED 50W na parede (arandela)
 - - Interruptor de uma seção
 - - Relé 1 ponto
 - - Tomada 130cm
 - - Tomada 130cm Bifásica
 - - Caixa de passagem na parede
 - - Caixa de passagem no piso
 - - Quadro Geral de luz e força
 - - Disjuntor a seco - DIN Curva C 10A 1P
 - - Disjuntor a seco - DIN Curva C 10A 2P
 - - Disjuntor a seco - DIN Curva C 40A 2P
 - - DPS Classe III 20kA 1P
 - - Eletroduto no Teto
 - - Eletroduto no Piso
 - - Tubo que Sobee (Unifilar)
 - - Tubo que Desce (Unifilar)
 - - Tubo que Sobee (Detalhado)
 - - Neutro, Fase, Retorno, Terra

PREFEITURA MUNICIPAL DE PRESIDENTE VENCESLAU
Travessa Tenente Osvaldo Barbosa Nº 180 - CENTRO
SECRETARIA DE PLANEJAMENTO E GESTÃO - 2025

TÍTULO DO PROJETO: **PROJETO TÉCNICO** FOLHA: 09/09

PROJETO: PORTAL DE ENTRADA DO MUNICÍPIO DE PRESIDENTE VENCESLAU
PROPRIETÁRIO: PREFEITURA MUNICIPAL DE PRESIDENTE VENCESLAU
LOCAL DA OBRA: AVENIDA TIRANDES
BAIRRO: VILA LUIZA
CIDADE: PRESIDENTE VENCESLAU - SP.

ESCALA: INDICADA

DECLARO QUE A APROVAÇÃO DO PROJETO NÃO IMPLICARÁ NO RECONHECIMENTO POR PARTE DA PREFEITURA DO DIREITO DE PROPRIEDADE DO TERRENO.

ASSINATURAS:

RESPONSÁVEL PELO PROJETO:
PREFEITA MUNICIPAL DE PRESIDENTE VENCESLAU/SP
CNPJ: 46.476.131/0001-40

RESPONSÁVEL TÉCNICO:
FAUZEL MANTOVANI DORO
ENG. CIVIL - CREA/SP:50695951940

QUADRO DE ÁREAS:
CONSTRUÇÃO:
ÁREA CONSTRUÍDA: 18,16m²

ART: 2620251479739 DATA: SETEMBRO/2025