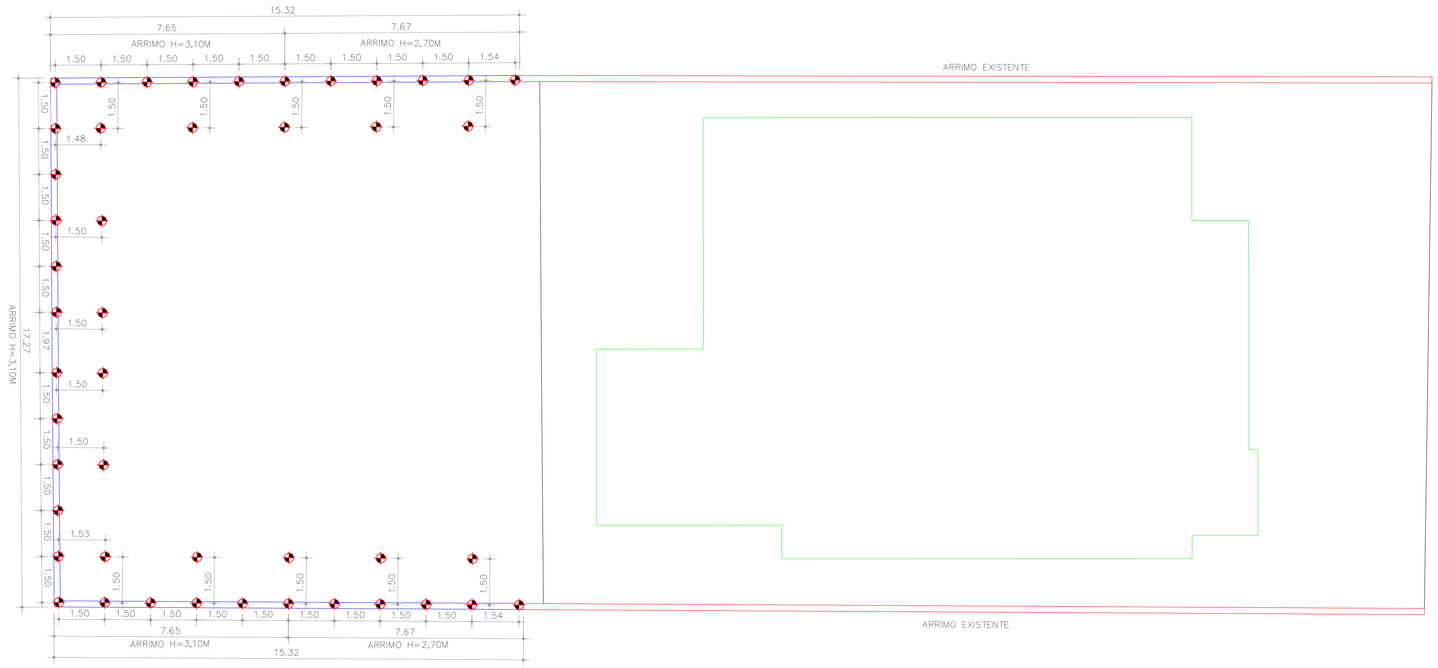

LOCAÇÃO DAS ESTACAS
ESCALA 1/100

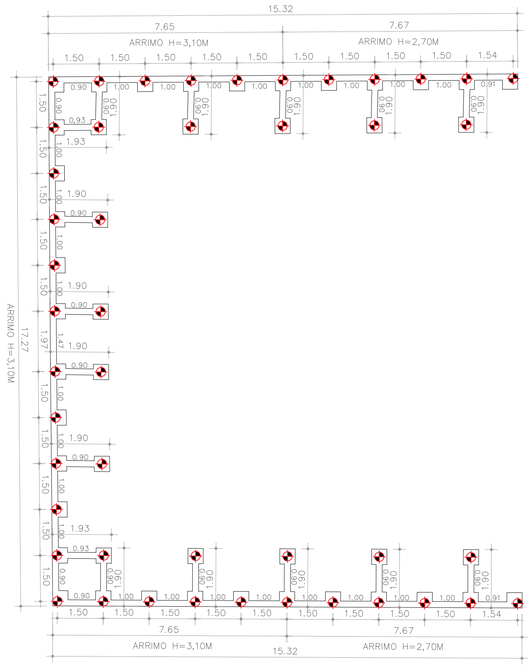

BLOCO DE COROAMENTO, BALDRAME, VIGA DE TRAVAMENTO
ESCALA 1/100

PREFEITURA MUNICIPAL DE PRESIDENTE VENCESLAU
Travessa Tenente Osvaldo Barbosa Nº 180 - CENTRO
SECRETARIA DE PLANEJAMENTO E GESTÃO - 2025

TÍTULO DO PROJETO: *PROJETO TÉCNICO*

FOLHA: 03/05

PROJETO: LOCAÇÃO DA FUNDAÇÃO DO MURO DE ARRIMO

PROPRIETÁRIO: PREFEITURA MUNICIPAL DE PRESIDENTE VENCESLAU

LOCAL DA OBRA: ESF BONFIM

BAIRRO: VILA SENHOR DO BONFIM

CIDADE: PRESIDENTE VENCESLAU – SP.

ESCALA: INDICADA

QUADRO DE ÁREAS:

CONSTRUÇÃO:

COMPRIMENTO MURO ARRIMO..... 47,91m

ASSINATURAS:

RESPONSAVEL PELO USO
PREFEITA MUNICIPAL DE PRESIDENTE VENCESLAU/SP
CNPJ: 46.476.131/0001-40

RESPONSAVEL TÉCNICO
FAUEZ MANTOVANI DORO
ENG°. CIVIL – CREA/SP: 5069951940

DATA: JULHO/2026

A1 (841x594)