
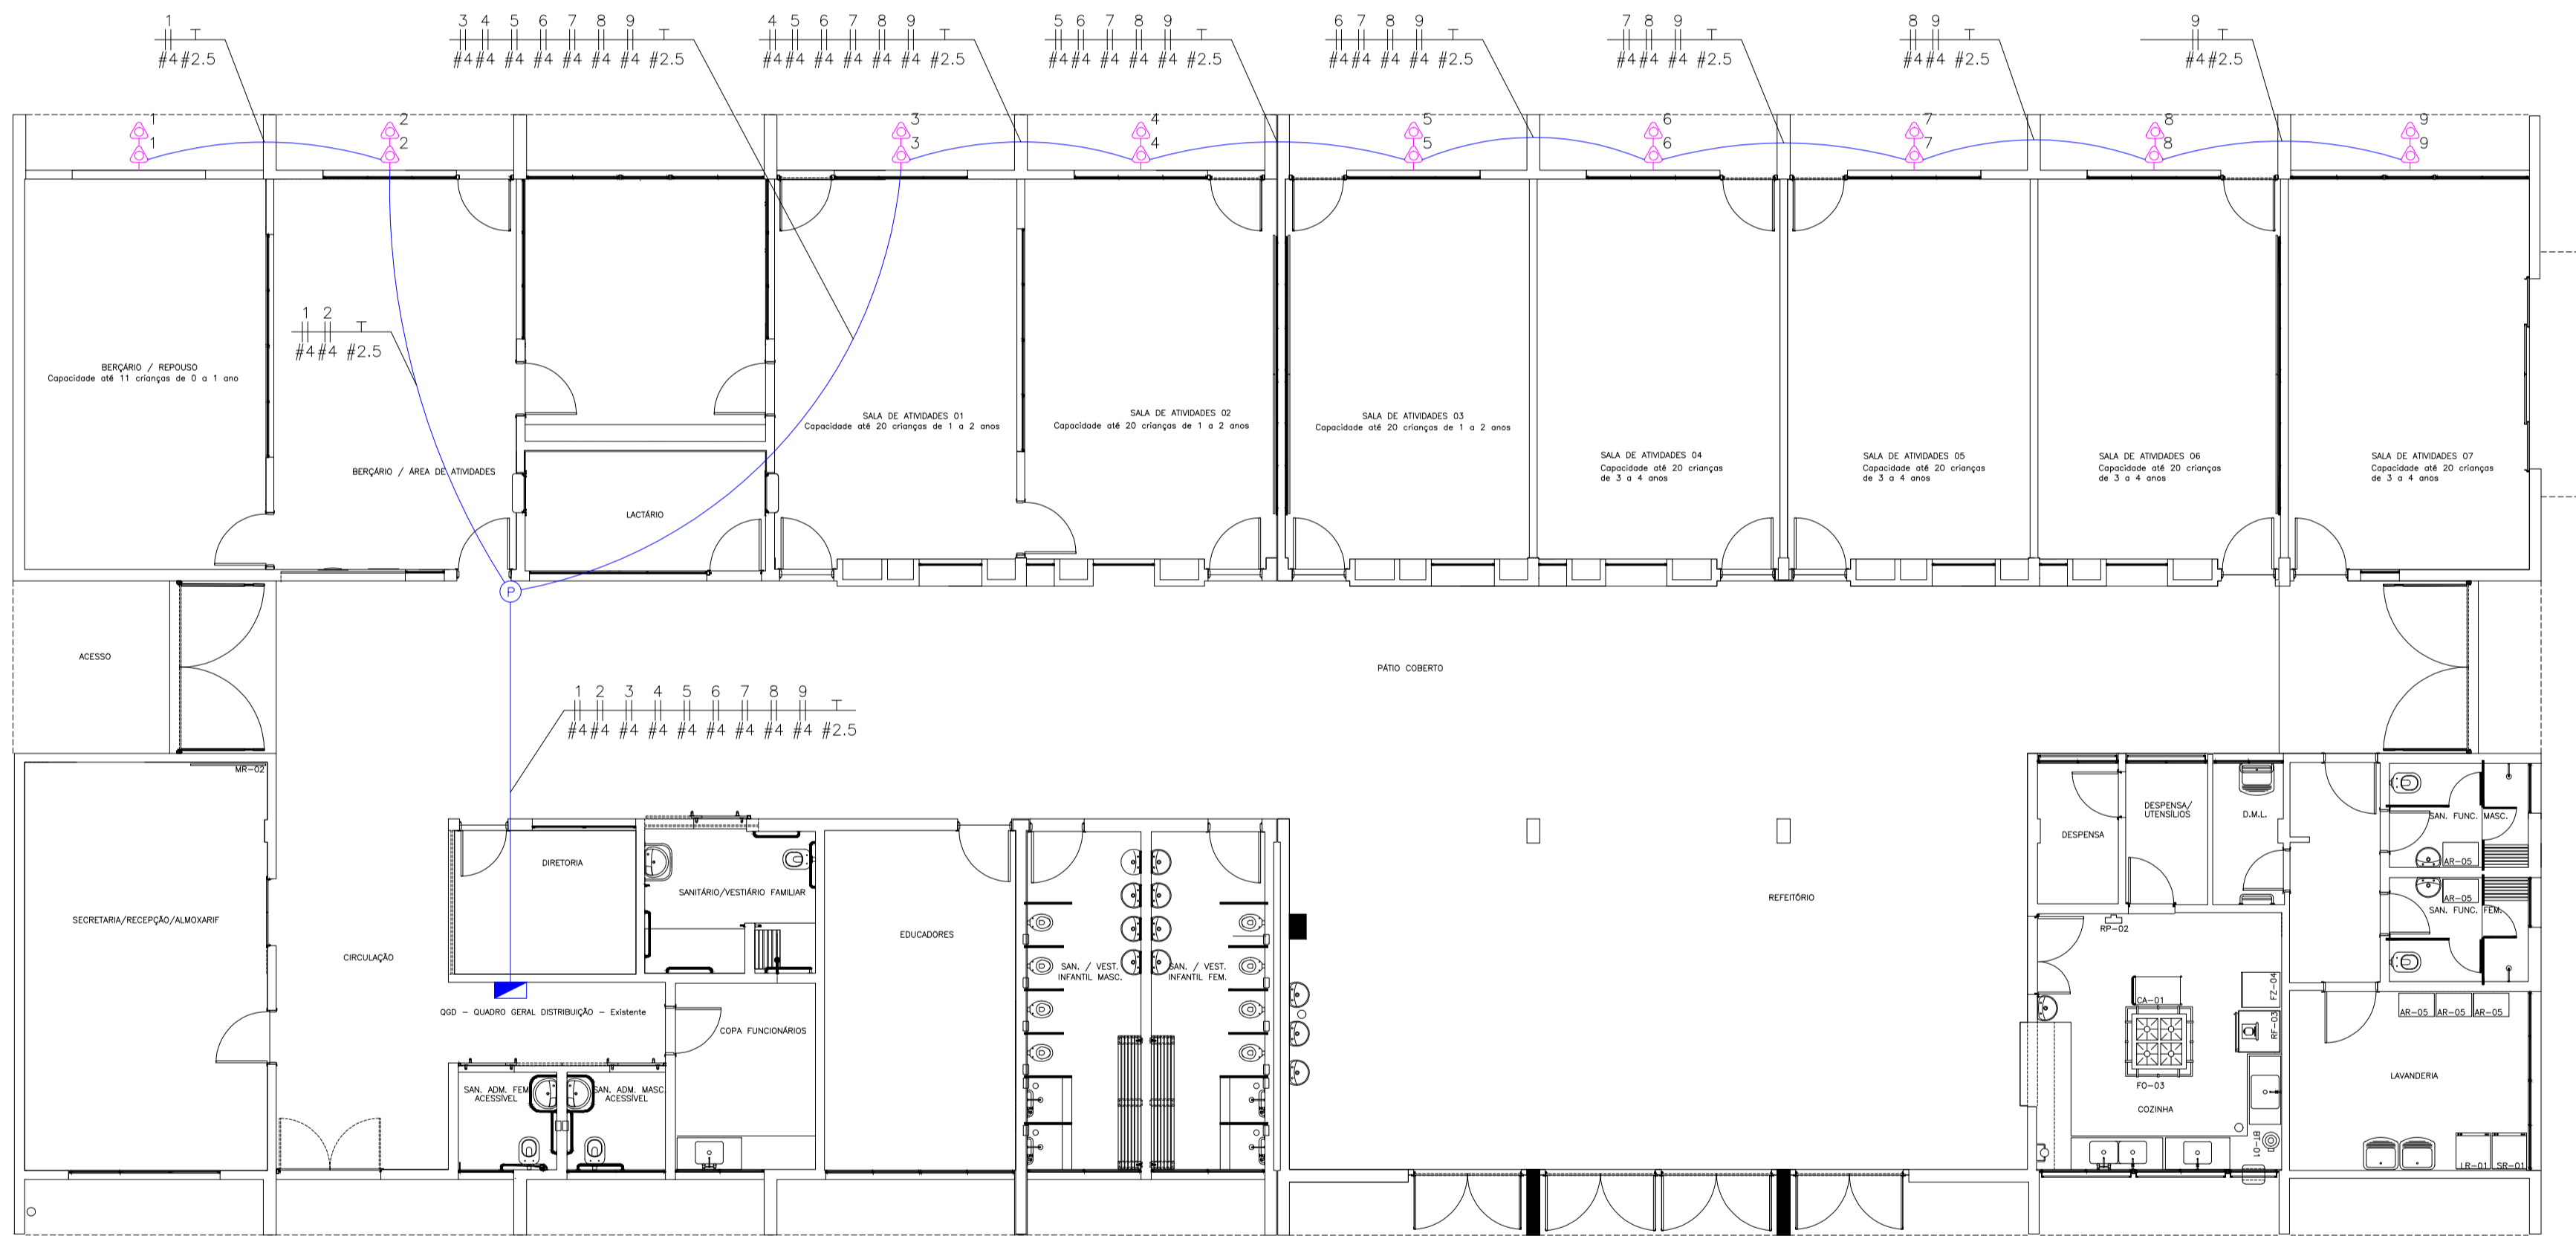


Quadro de Cargas												
QGD - QUADRO GERAL DISTRIBUIÇÃO - Existente												
Circ.	Descrição	Ar Cond	Pot. V	Pot. V/A	Demanda (Q)	Fat. Pot.	Corr. A	Fases	Prot. A	Cond. m/m ²	Fases ABC	Obs.
1	Ar Condicionado	2	2502,0	3127,5	0,80	14,22	2	20A	4	CA	DBS	
2	Ar Condicionado	2	2502,0	3127,5	0,80	14,22	2	20A	4	AB	DBS	
3	Ar Condicionado	2	2502,0	3127,5	0,80	14,22	2	20A	4	AB	DBS	
4	Ar Condicionado	2	2502,0	3127,5	0,80	14,22	2	20A	4	BC	DBS	
5	Ar Condicionado	2	2502,0	3127,5	0,80	14,22	2	20A	4	BC	DBS	
6	Ar Condicionado	2	2502,0	3127,5	0,80	14,22	2	20A	4	CA	DBS	
7	Ar Condicionado	2	2502,0	3127,5	0,80	14,22	2	20A	4	CA	DBS	
8	Ar Condicionado	2	2502,0	3127,5	0,80	14,22	2	20A	4	BC	DBS	
9	Ar Condicionado	2	2502,0	3127,5	0,80	14,22	2	20A	4	AB	DBS	
Total		18	22518,0	28147,5								
Aliment. C=39,68n QT=2%			22518,0	28147,5	100%	0,80	74,10	3	100A	50	ABC	-
Potência Demandada: 100% (22518,0 W) (28147,5 V.A)												
Corrente nas Fases: A=85,3A B=85,3A C=85,3A												

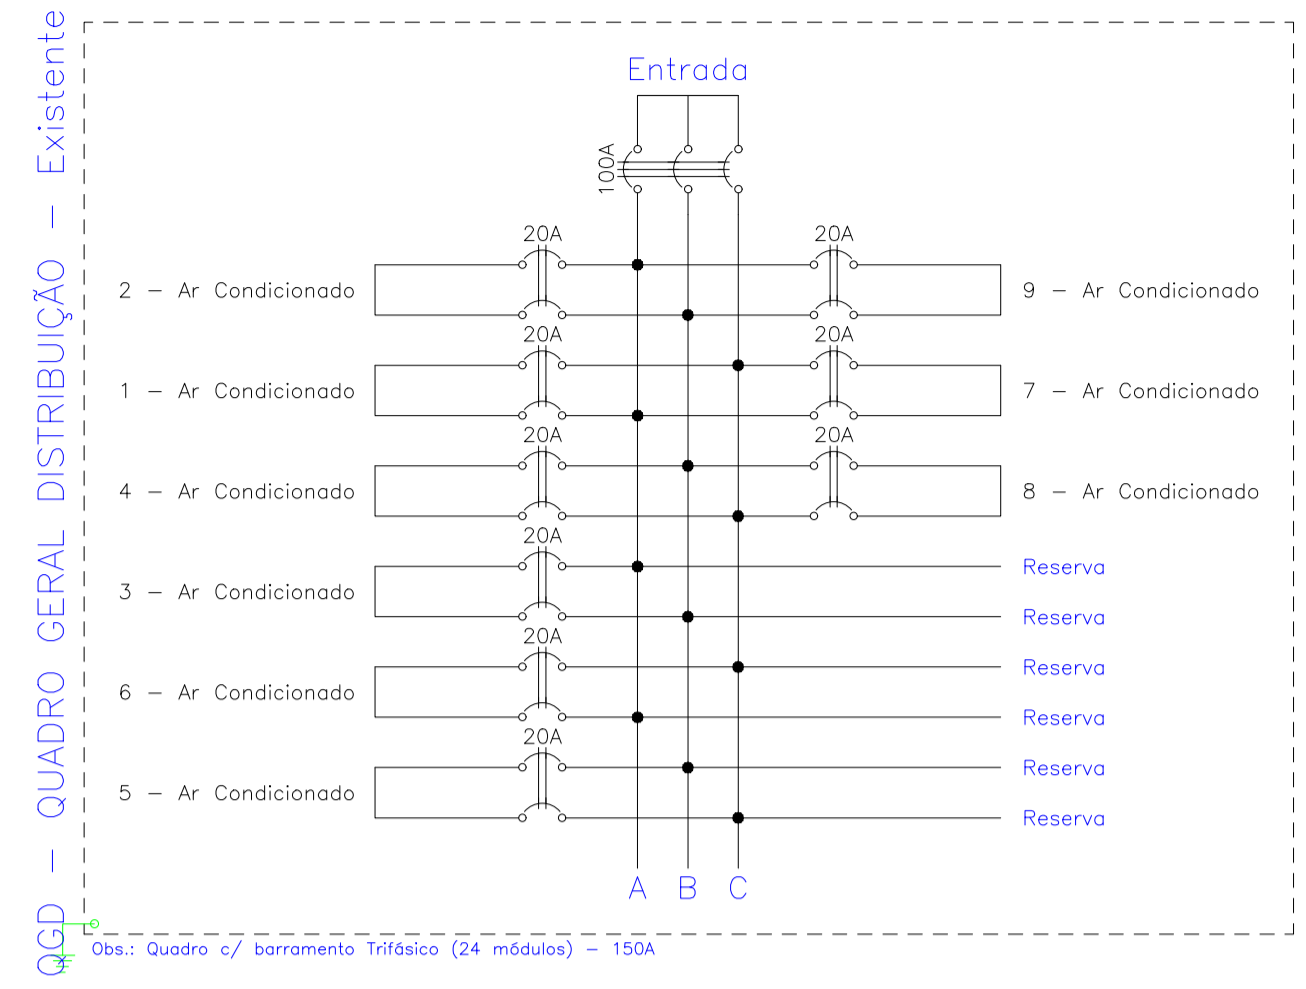

- LEGENDA:**
- Tomada para Ar Condicionado Split 12000 Btu's Bifásico
 - Caixa de passagem no teto
 - Quadro Geral de luz e força
 - Disjuntor a seco - DIN Curva C 100A 3P
 - Disjuntor a seco - DIN Curva C 20A 2P
 - Eletroduto no Teto
 - Fase, Terra

EMEI ELZA CANHETI MONDIN - PROJETO TÉCNICO - ELÉTRICO

CLIMATIZAÇÃO DE SALAS DE AULA

FOLHA 01/15

PROPRIETARIO
PREFEITURA MUNICIPAL DE PRESIDENTE VENCESLAU SP

LOCAL
Avenida Dom Pedro II, nº 787 - Centro
PRESIDENTE VENCESLAU SP

SECRETARIA MUNICIPAL DE EDUCAÇÃO
Aparecido de Melo

SECRETARIA MUNICIPAL DE PLANEJAMENTO E GESTÃO
Lúvia Alexandrino dos Santos Josué

DESENHO: SETEMBRO/2021

SITUAÇÃO SEM ESCALA:

DECLARO QUE A APROVAÇÃO DO PROJETO NÃO IMPLICARÁ NO RECONHECIMENTO POR PARTE DA PREFEITURA DO DIREITO DE PROPRIEDADE DO TERRENO.

ASSINATURAS:

PREFEITO MUNICIPAL
Bárbara Medeiros Vilches

QUADRO DE ÁREAS:

ÁREA CONSTRUÍDA.....	2.100,64 m ²
QUADRA	643,50 m ²
TOTAL	2.744,14 m ²

Lúis Henrique Vilela Arfelli
Engenheiro Eletricista
CREA-SP 5069254840

ART: 28027230211409203