




**PAV. SUPERIOR**  
Esc. 1/100

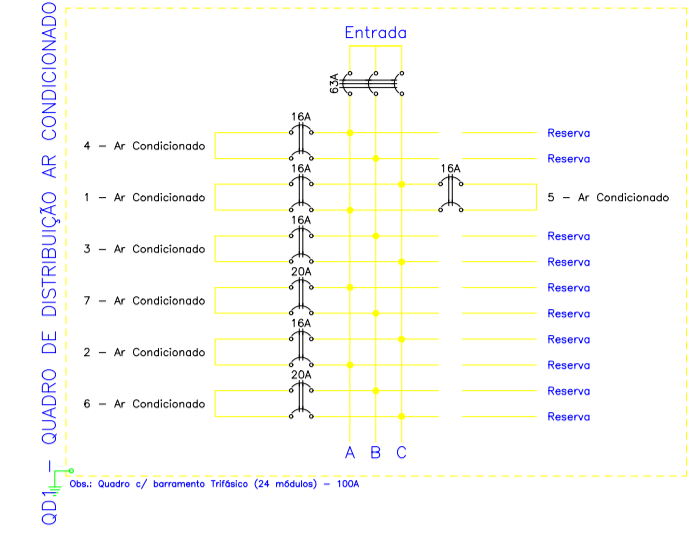


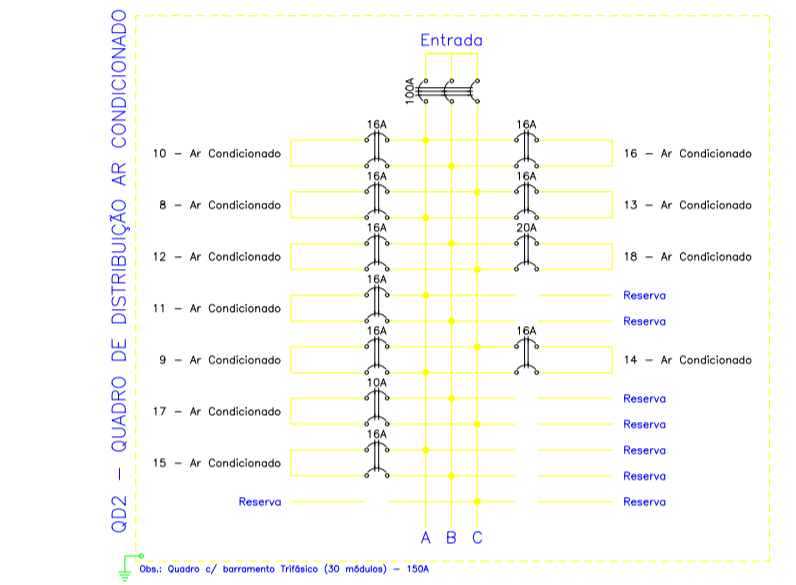


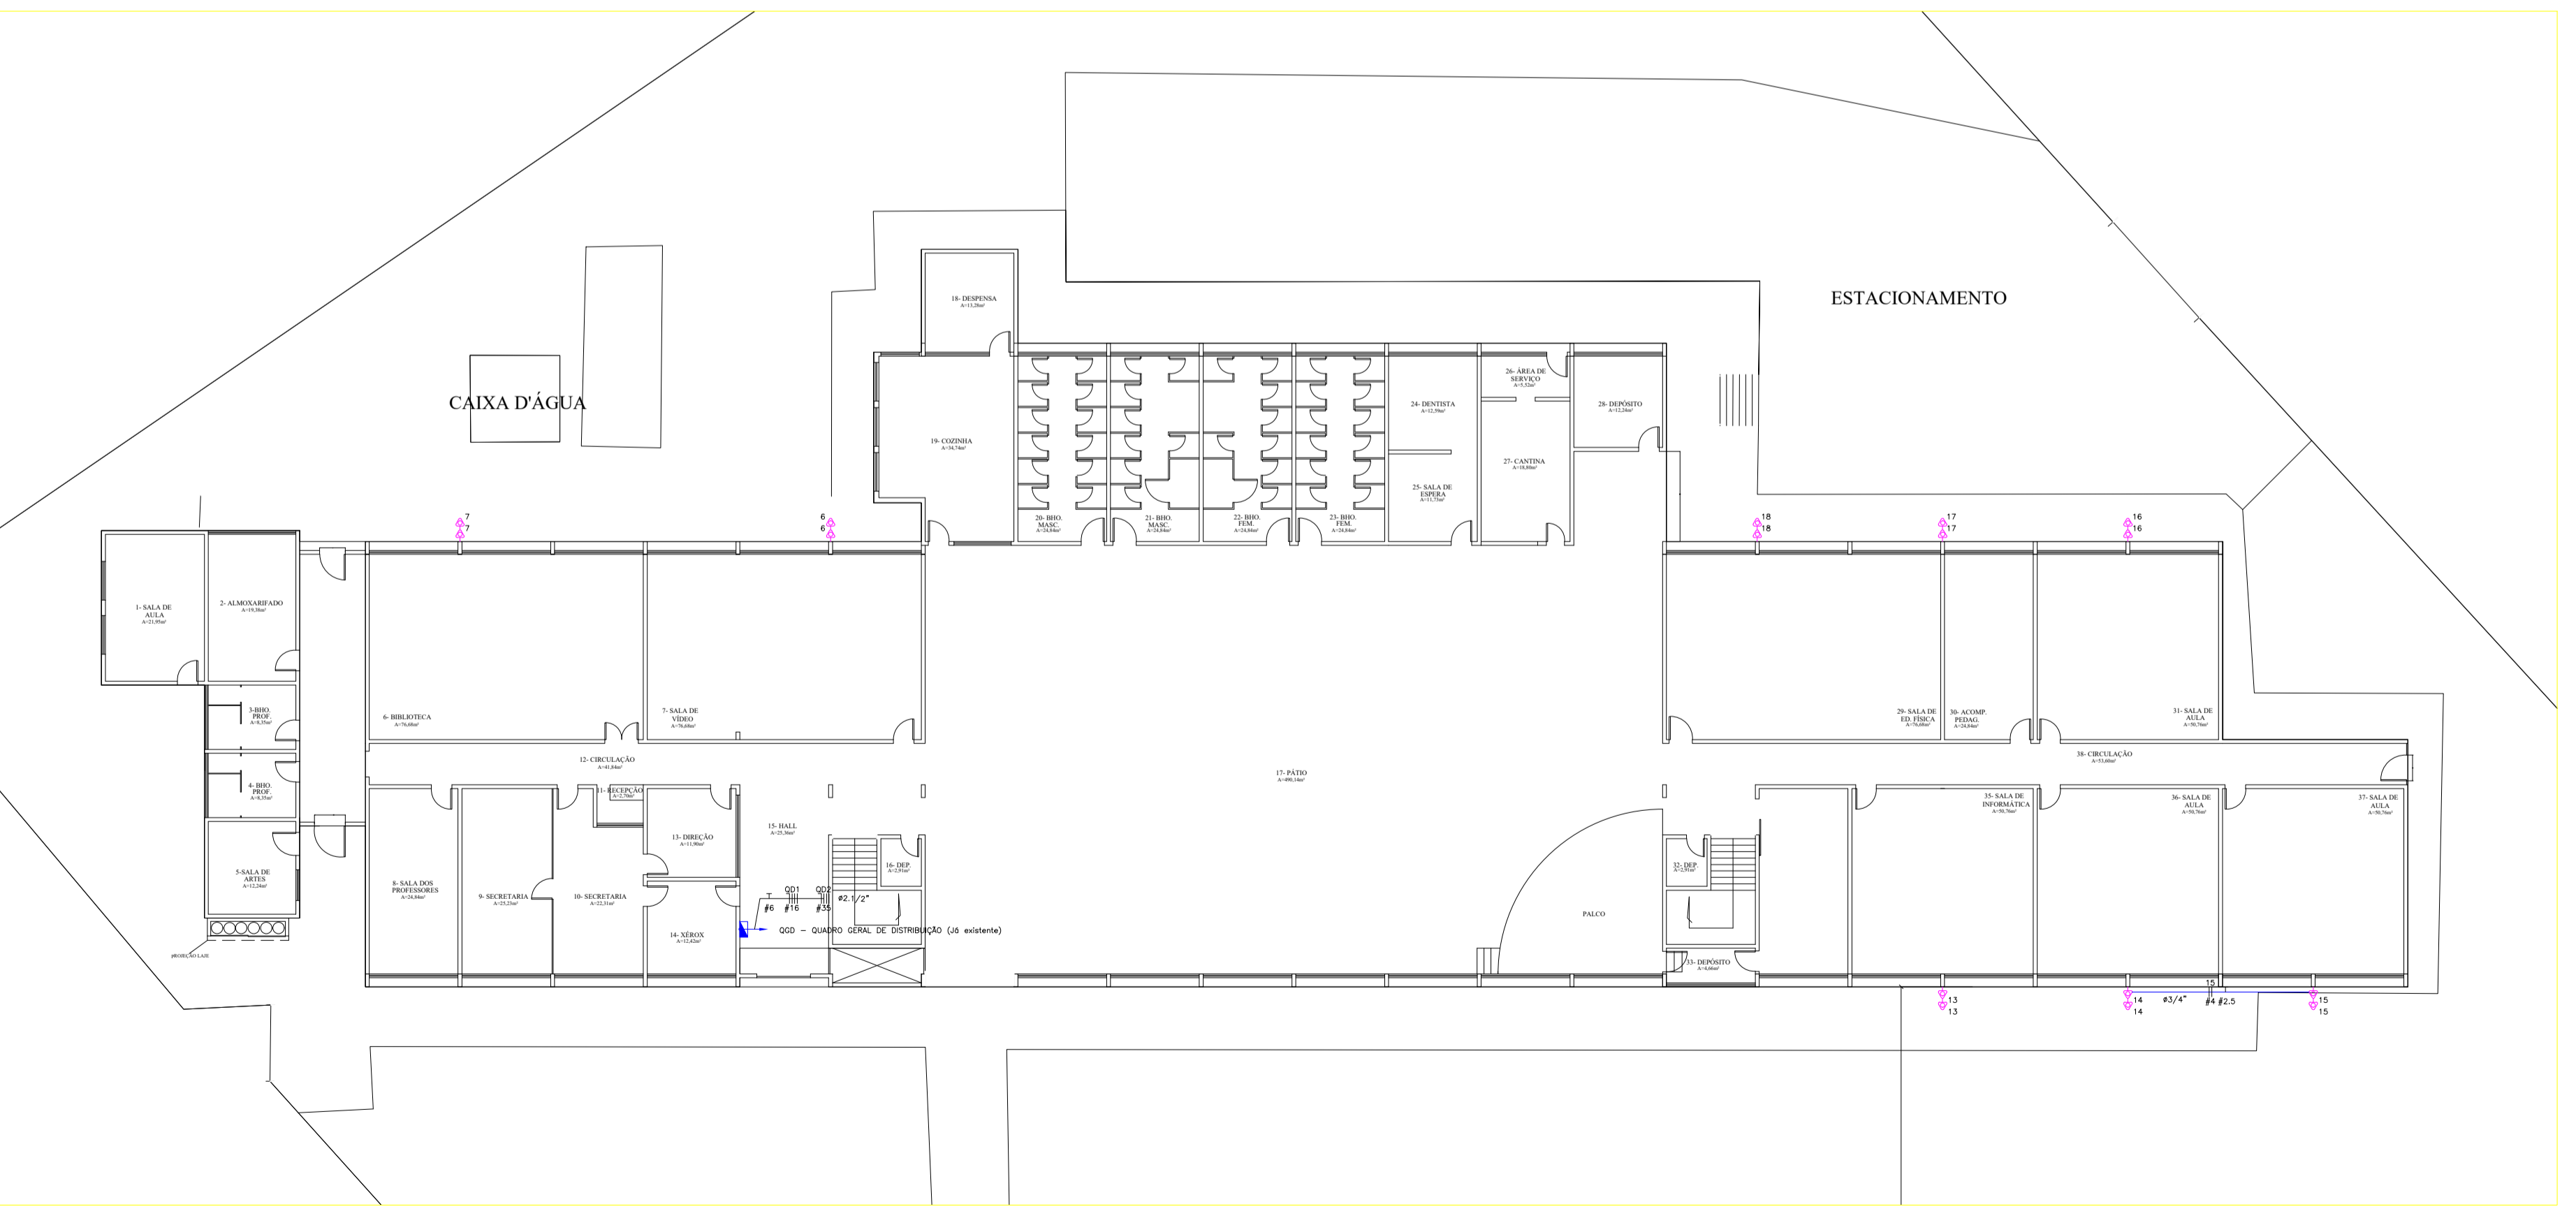

**TÉRREO**  
Esc. 1/100

- LEGENDA:**

**EMP. ARTHURINA DE OLIVEIRA D'INCAO**  
PROJETO TÉCNICO - ELÉTRICA  
CLIMATIZAÇÃO DE SALA DE AULA

**PREFEITURA MUNICIPAL DE PRESIDENTE VENCESLAU SP**  
Rua Afonso Rodrigues Cabral, 442  
PRESIDENTE VENCESLAU SP  
SECRETARIA MUNICIPAL DE EDUCAÇÃO  
Avenida de São  
SECRETARIA MUNICIPAL DE PLANEJAMENTO E GESTÃO  
Rua Alexandre de Gusmão, 1000









