


CDHU  
ARQ. ANA MARIA A. COELHO GERENTE

ARQ. LUIZ GUSTAVO DELLA NOCE GESTOR  
ENG. JADER COSTA RESPONSÁVEL TÉCNICO  
CREA 5063178581 ART XXXXXXXXXXXXXXXXXXXX

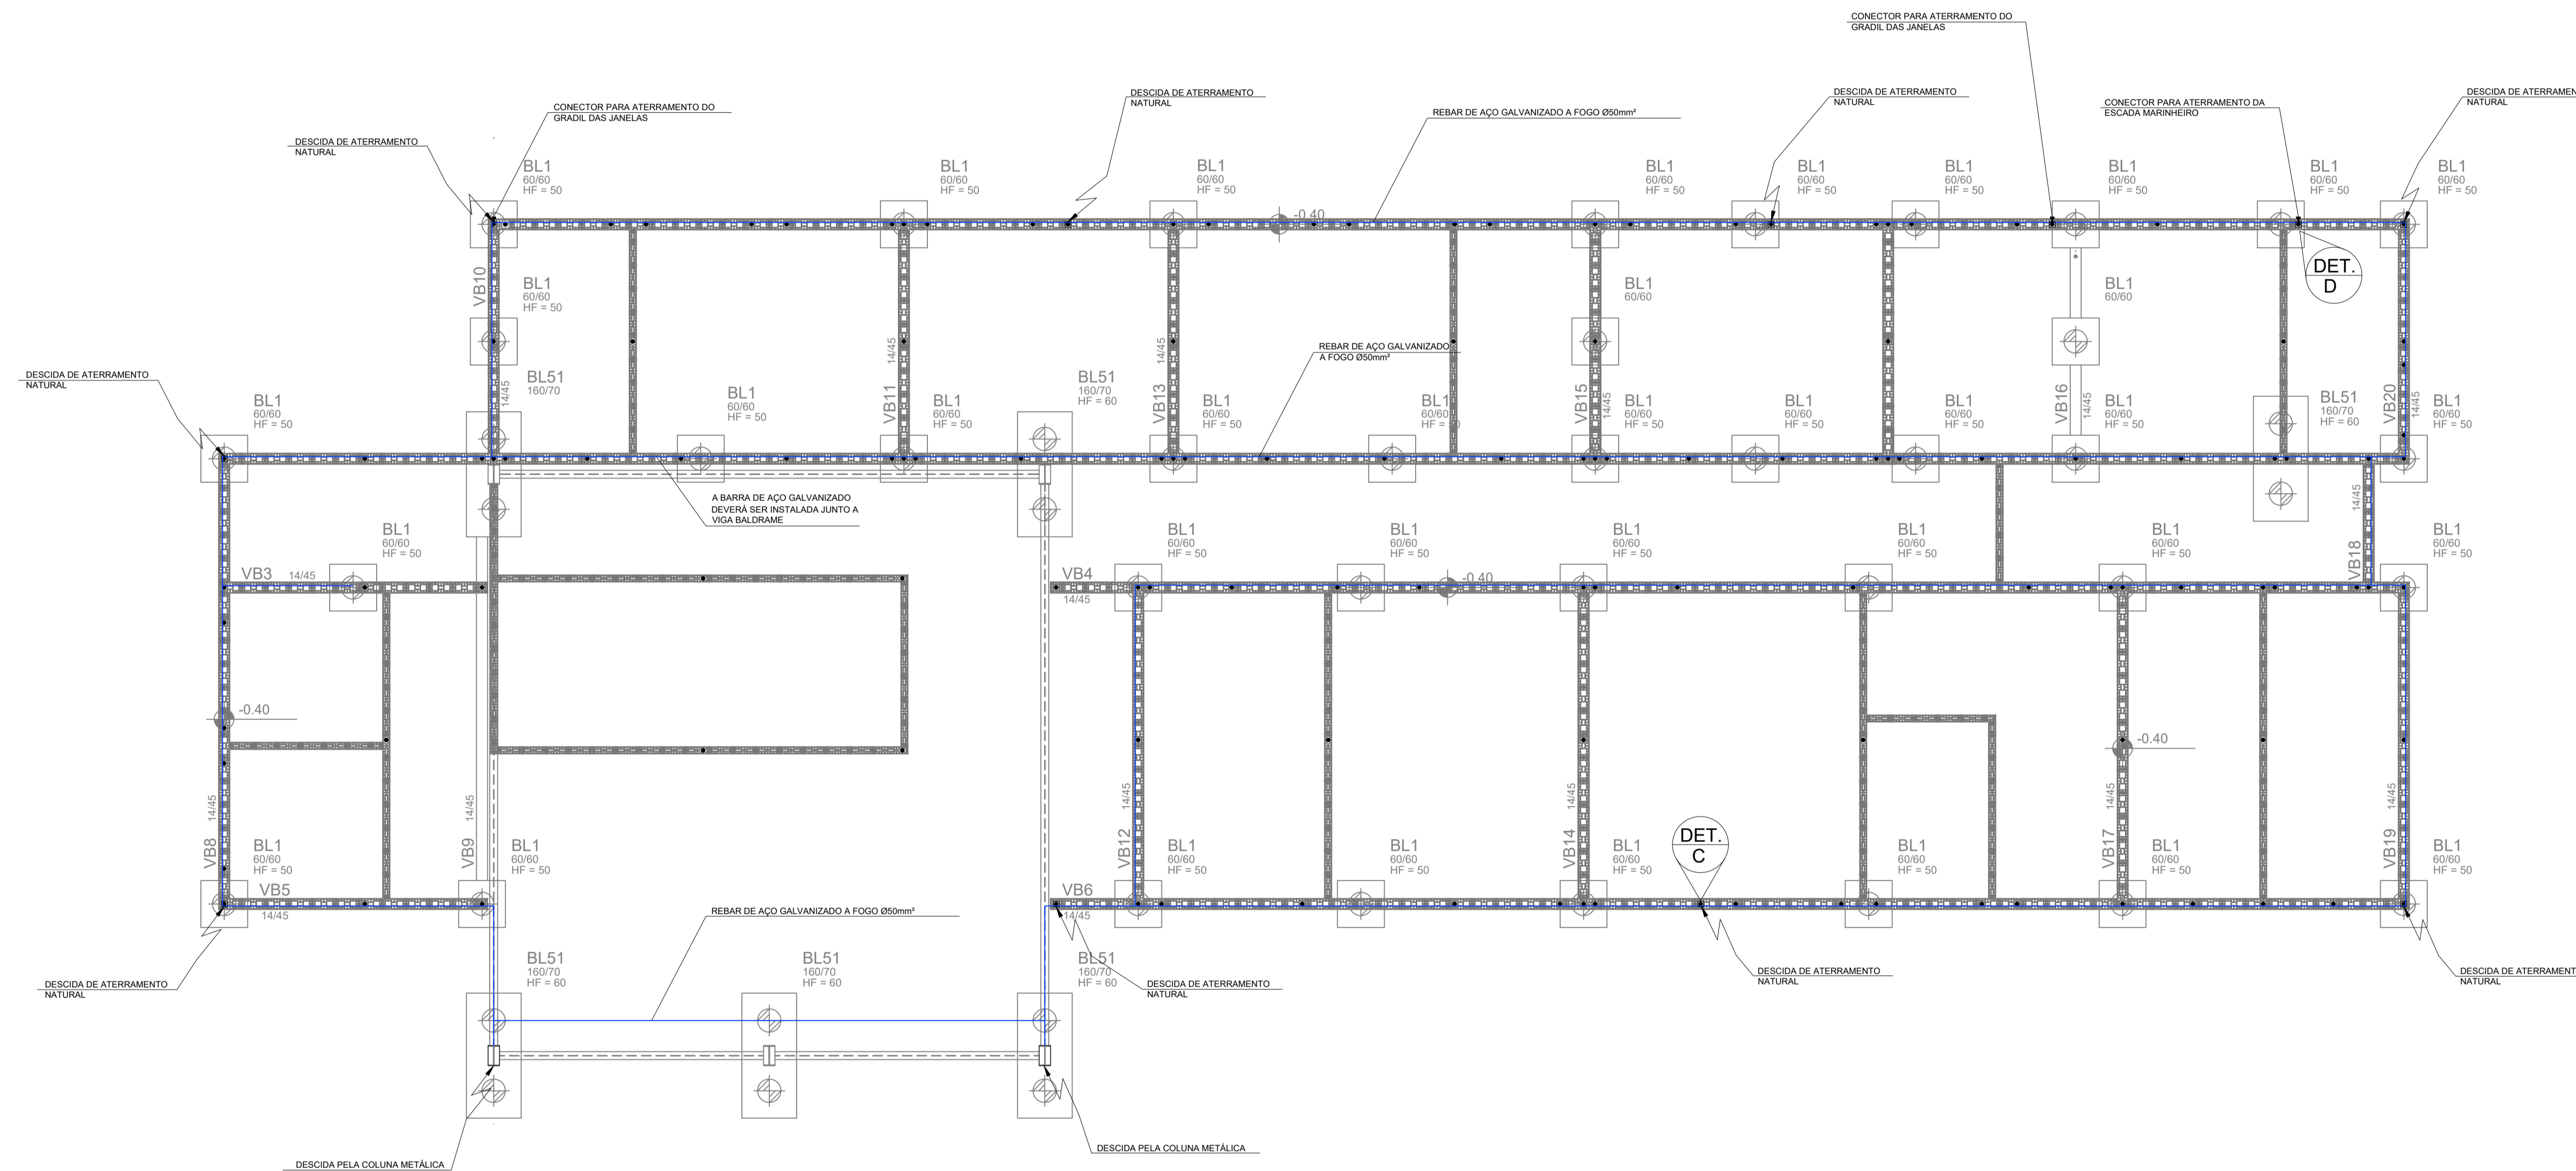

PLANTA DA FUNDAÇÃO E PRIMEIRA FIADA  
ESCALA 1:50

Revisões (discriminação)	Nº	Data	Rubrica

**CDHU** Companhia de Desenvolvimento Habitacional e Urbano  
Rua Boa Vista, 170 - São Paulo - Tel. 3248.2000 - CNPJ 47.865.597/0001-09

PROJETO  
SECRETARIA DE DESENVOLVIMENTO REGIONAL  
ESPAÇO SAÚDE  
ENDEREÇO / MUNICÍPIO

TÍTULO | ÁREA | FOLHA  
**INST. ELÉTRICAS** | ELE | 06/07

ASSUNTO

SPDA - PLANTA DAS FUNDAÇÕES - SUBSISTEMA DE ATERRAMENTO.

ESCALA GRÁFICA | ESCALA NOMINAL | DATA  
0 0,5 1,50(m) | S/ESCALA | JUL/2021

ASSINATURAS

proprietário | CNPJ

aprovação do projeto - responsável técnico | c.r.e.a. | pref.  
o.r.t.  
obra - responsável técnico | c.r.e.a. | pref.  
o.r.t.

ESPAÇO PARA APROVAÇÃO

CODIGO CDHU EMPREENDIMENTO

Projeto	Planta	Manutenção	Revisão	Trabalho	Estado	Projeto
X	X	X	X	X	X	X